


Progetto di Adeguamento e Messa in Sicurezza Strada  
Intercomunale Ponte Calore - Varco della Taverna - Difesa  
Principe nei Comuni di Castel San Lorenzo - Felitto

## PROGETTO ESECUTIVO


Maggio 2018	Prot. n.:
Committente:	Unione dei Comuni Alto Calore
Elaborato elaborato:	Inquadramento Territoriale.
Scalo:	Tavola n.º 2
Visto	Progettista
Responsabile del procedimento:	UT
Consultori	
Documenti di progetto dell'Amministrazione	Diretti tutelati e termini di legge

COROGRAFIA

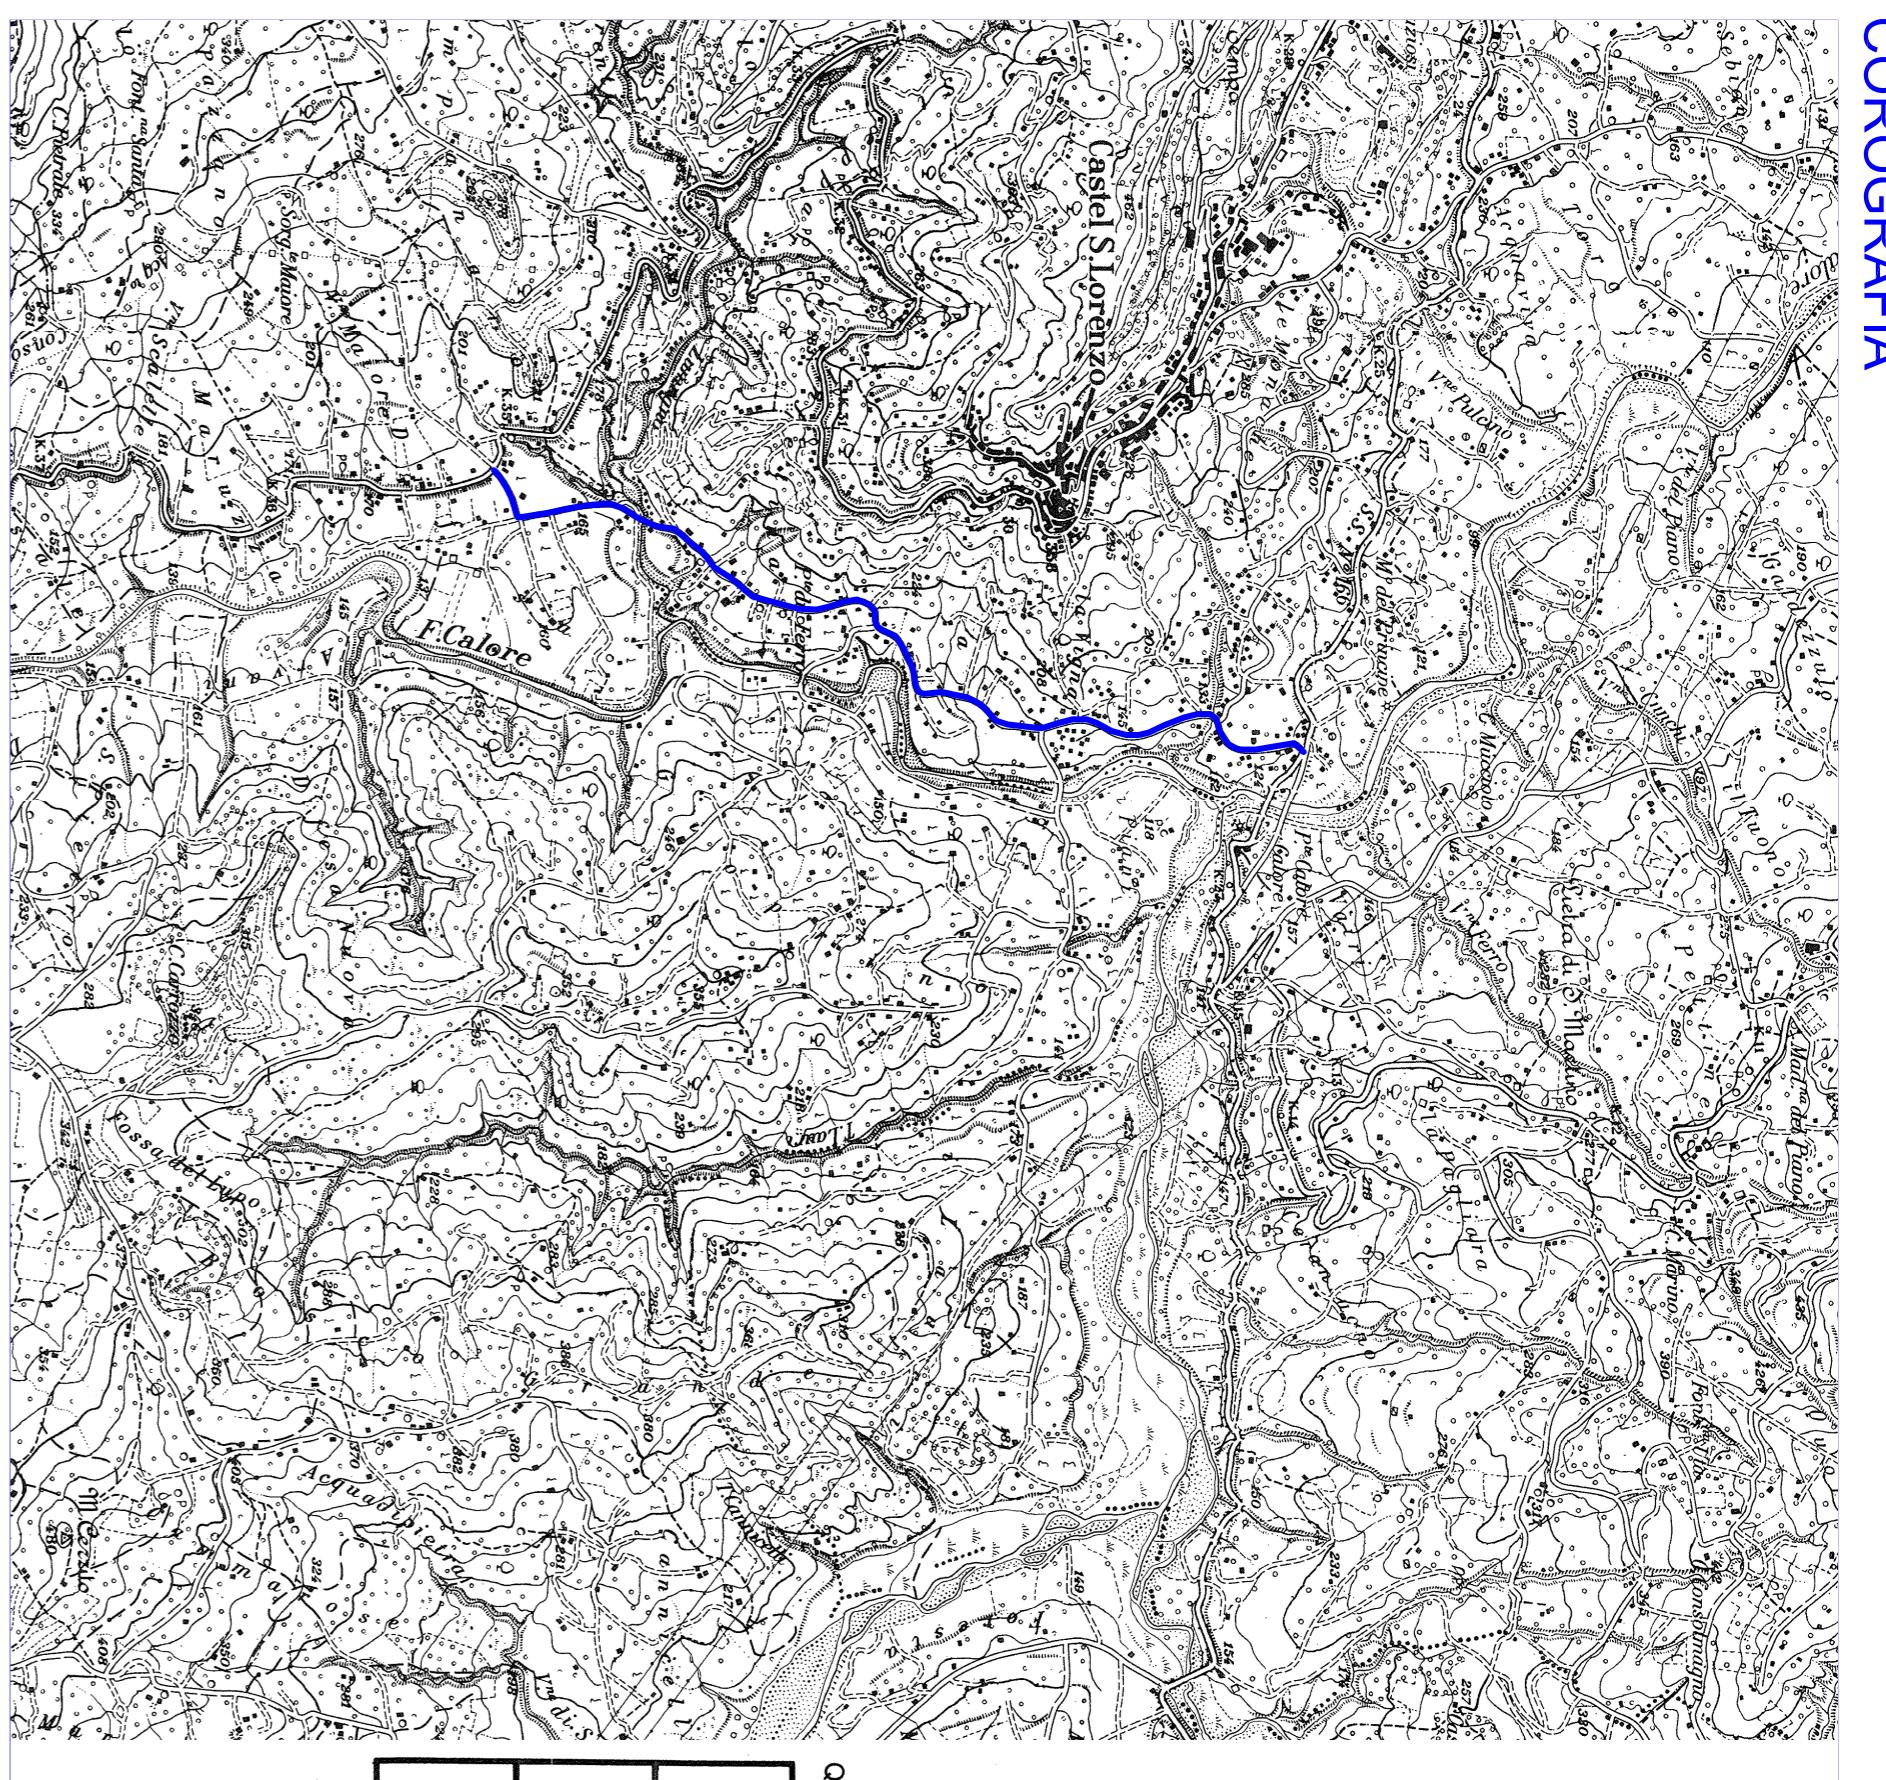


## TAV. N. 45 - CASTEL SAN LORENZO (QUADRANTE 198-II)

EDIZIONE AGGIORNATA ALL'ANNO 1989  
SERIE MONOCOLORE

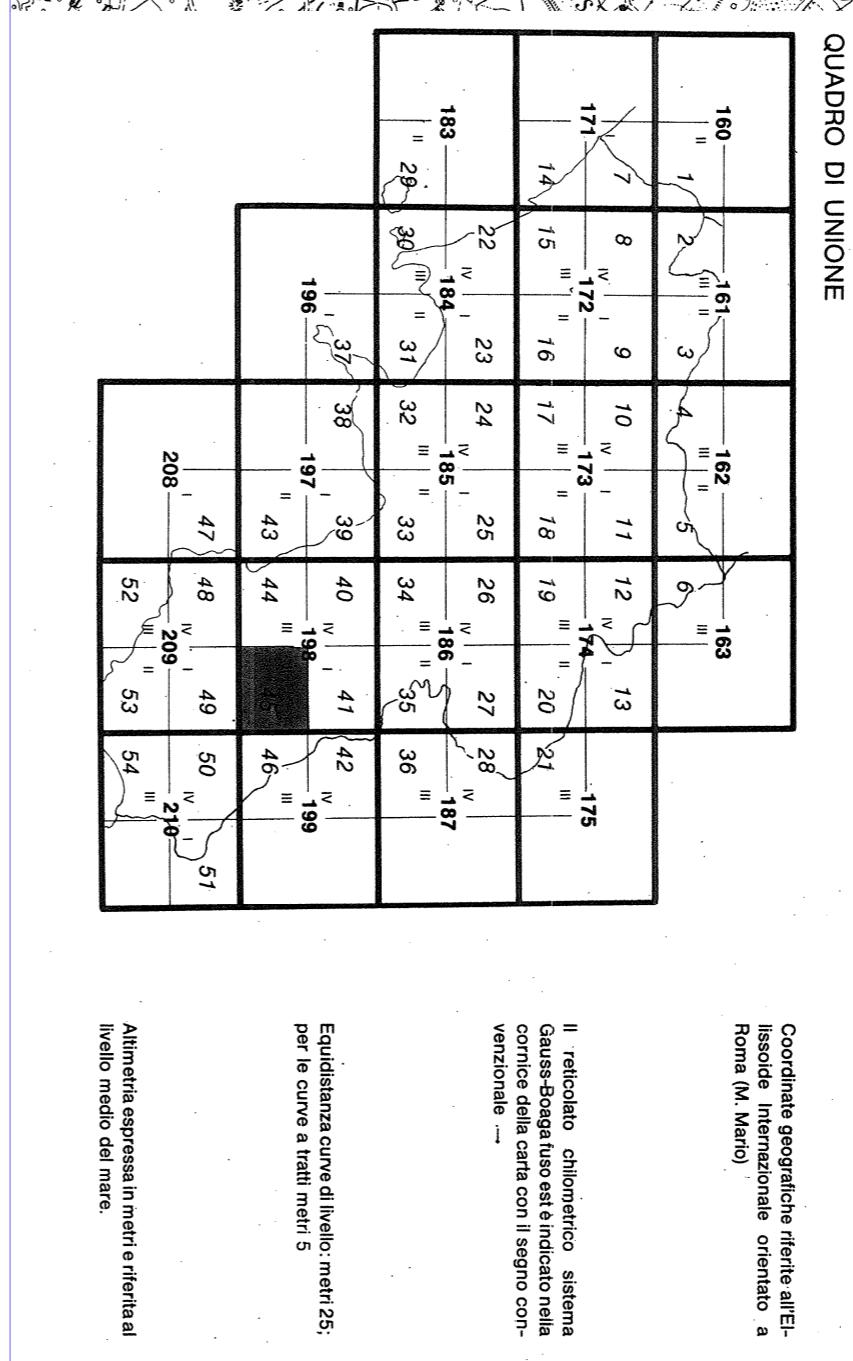


STRALCIO PERIMETRAZIONE PNCVD

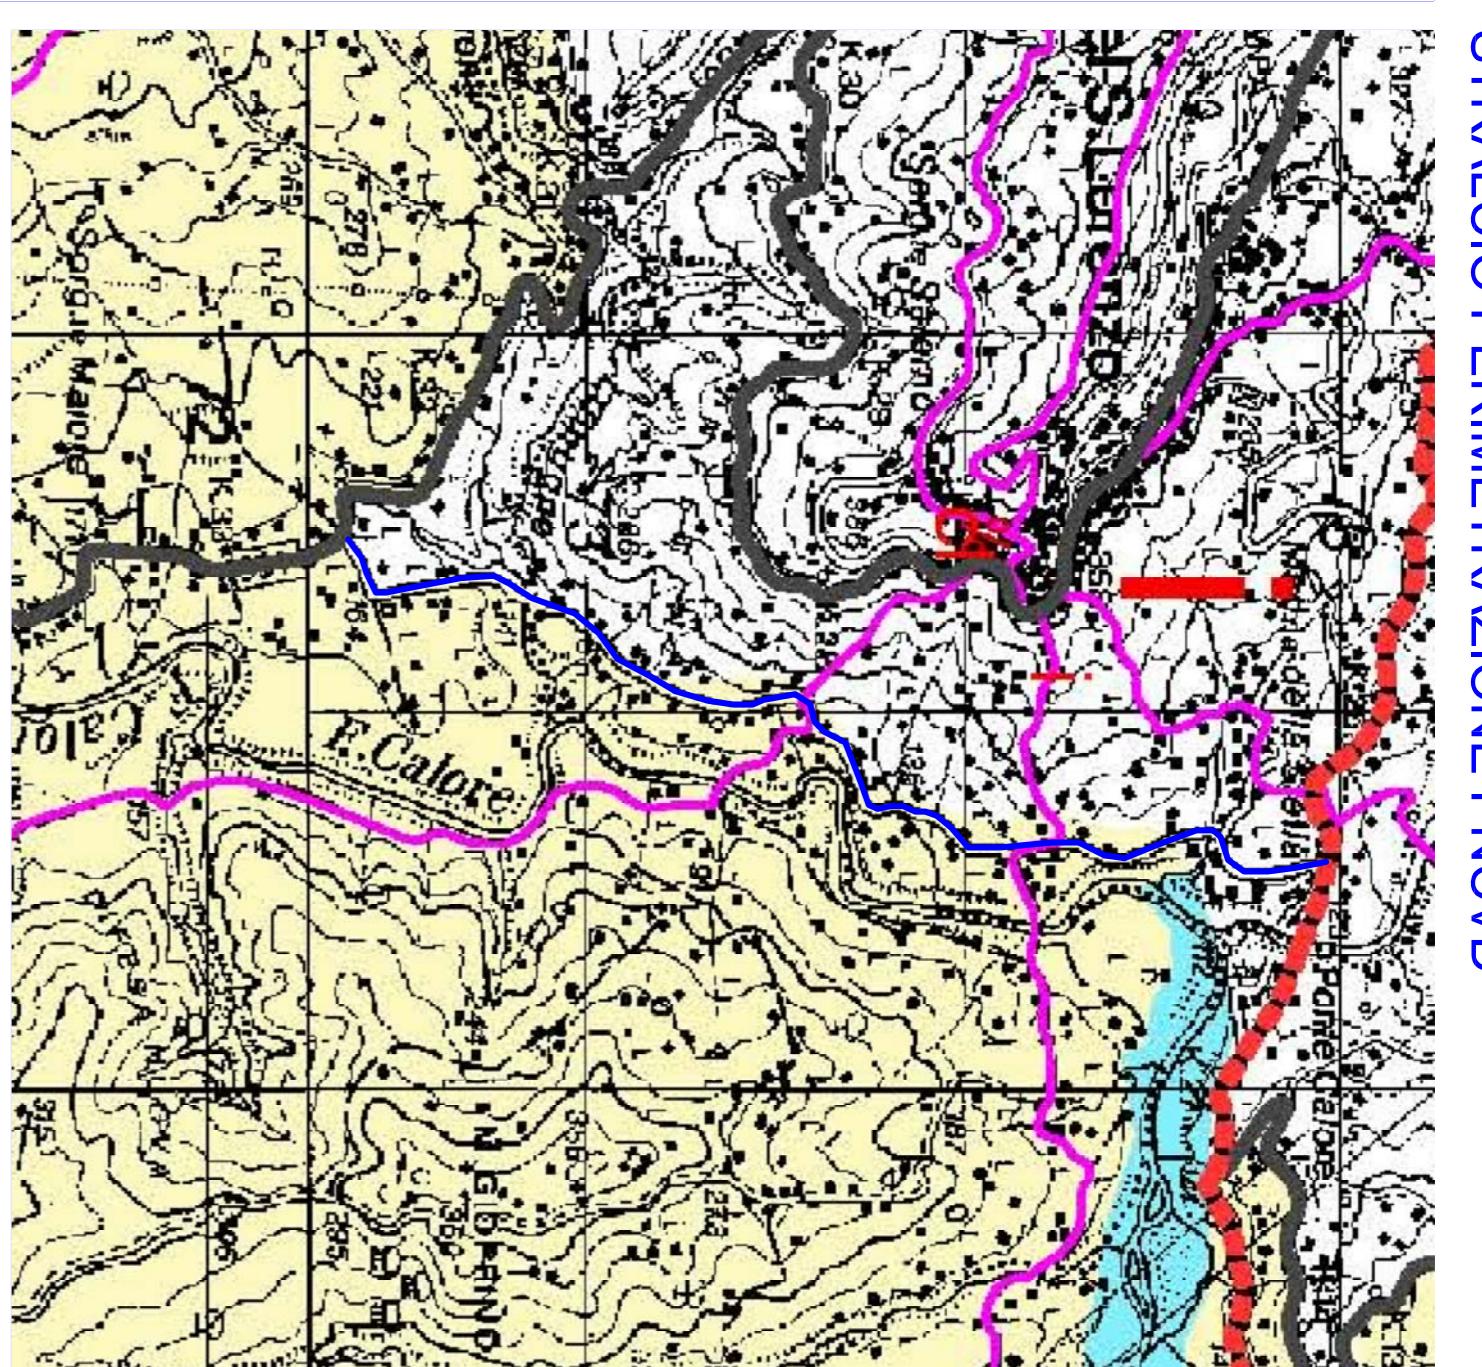

Tracciato Stradale oggetto di intervento

ORTOFOTO

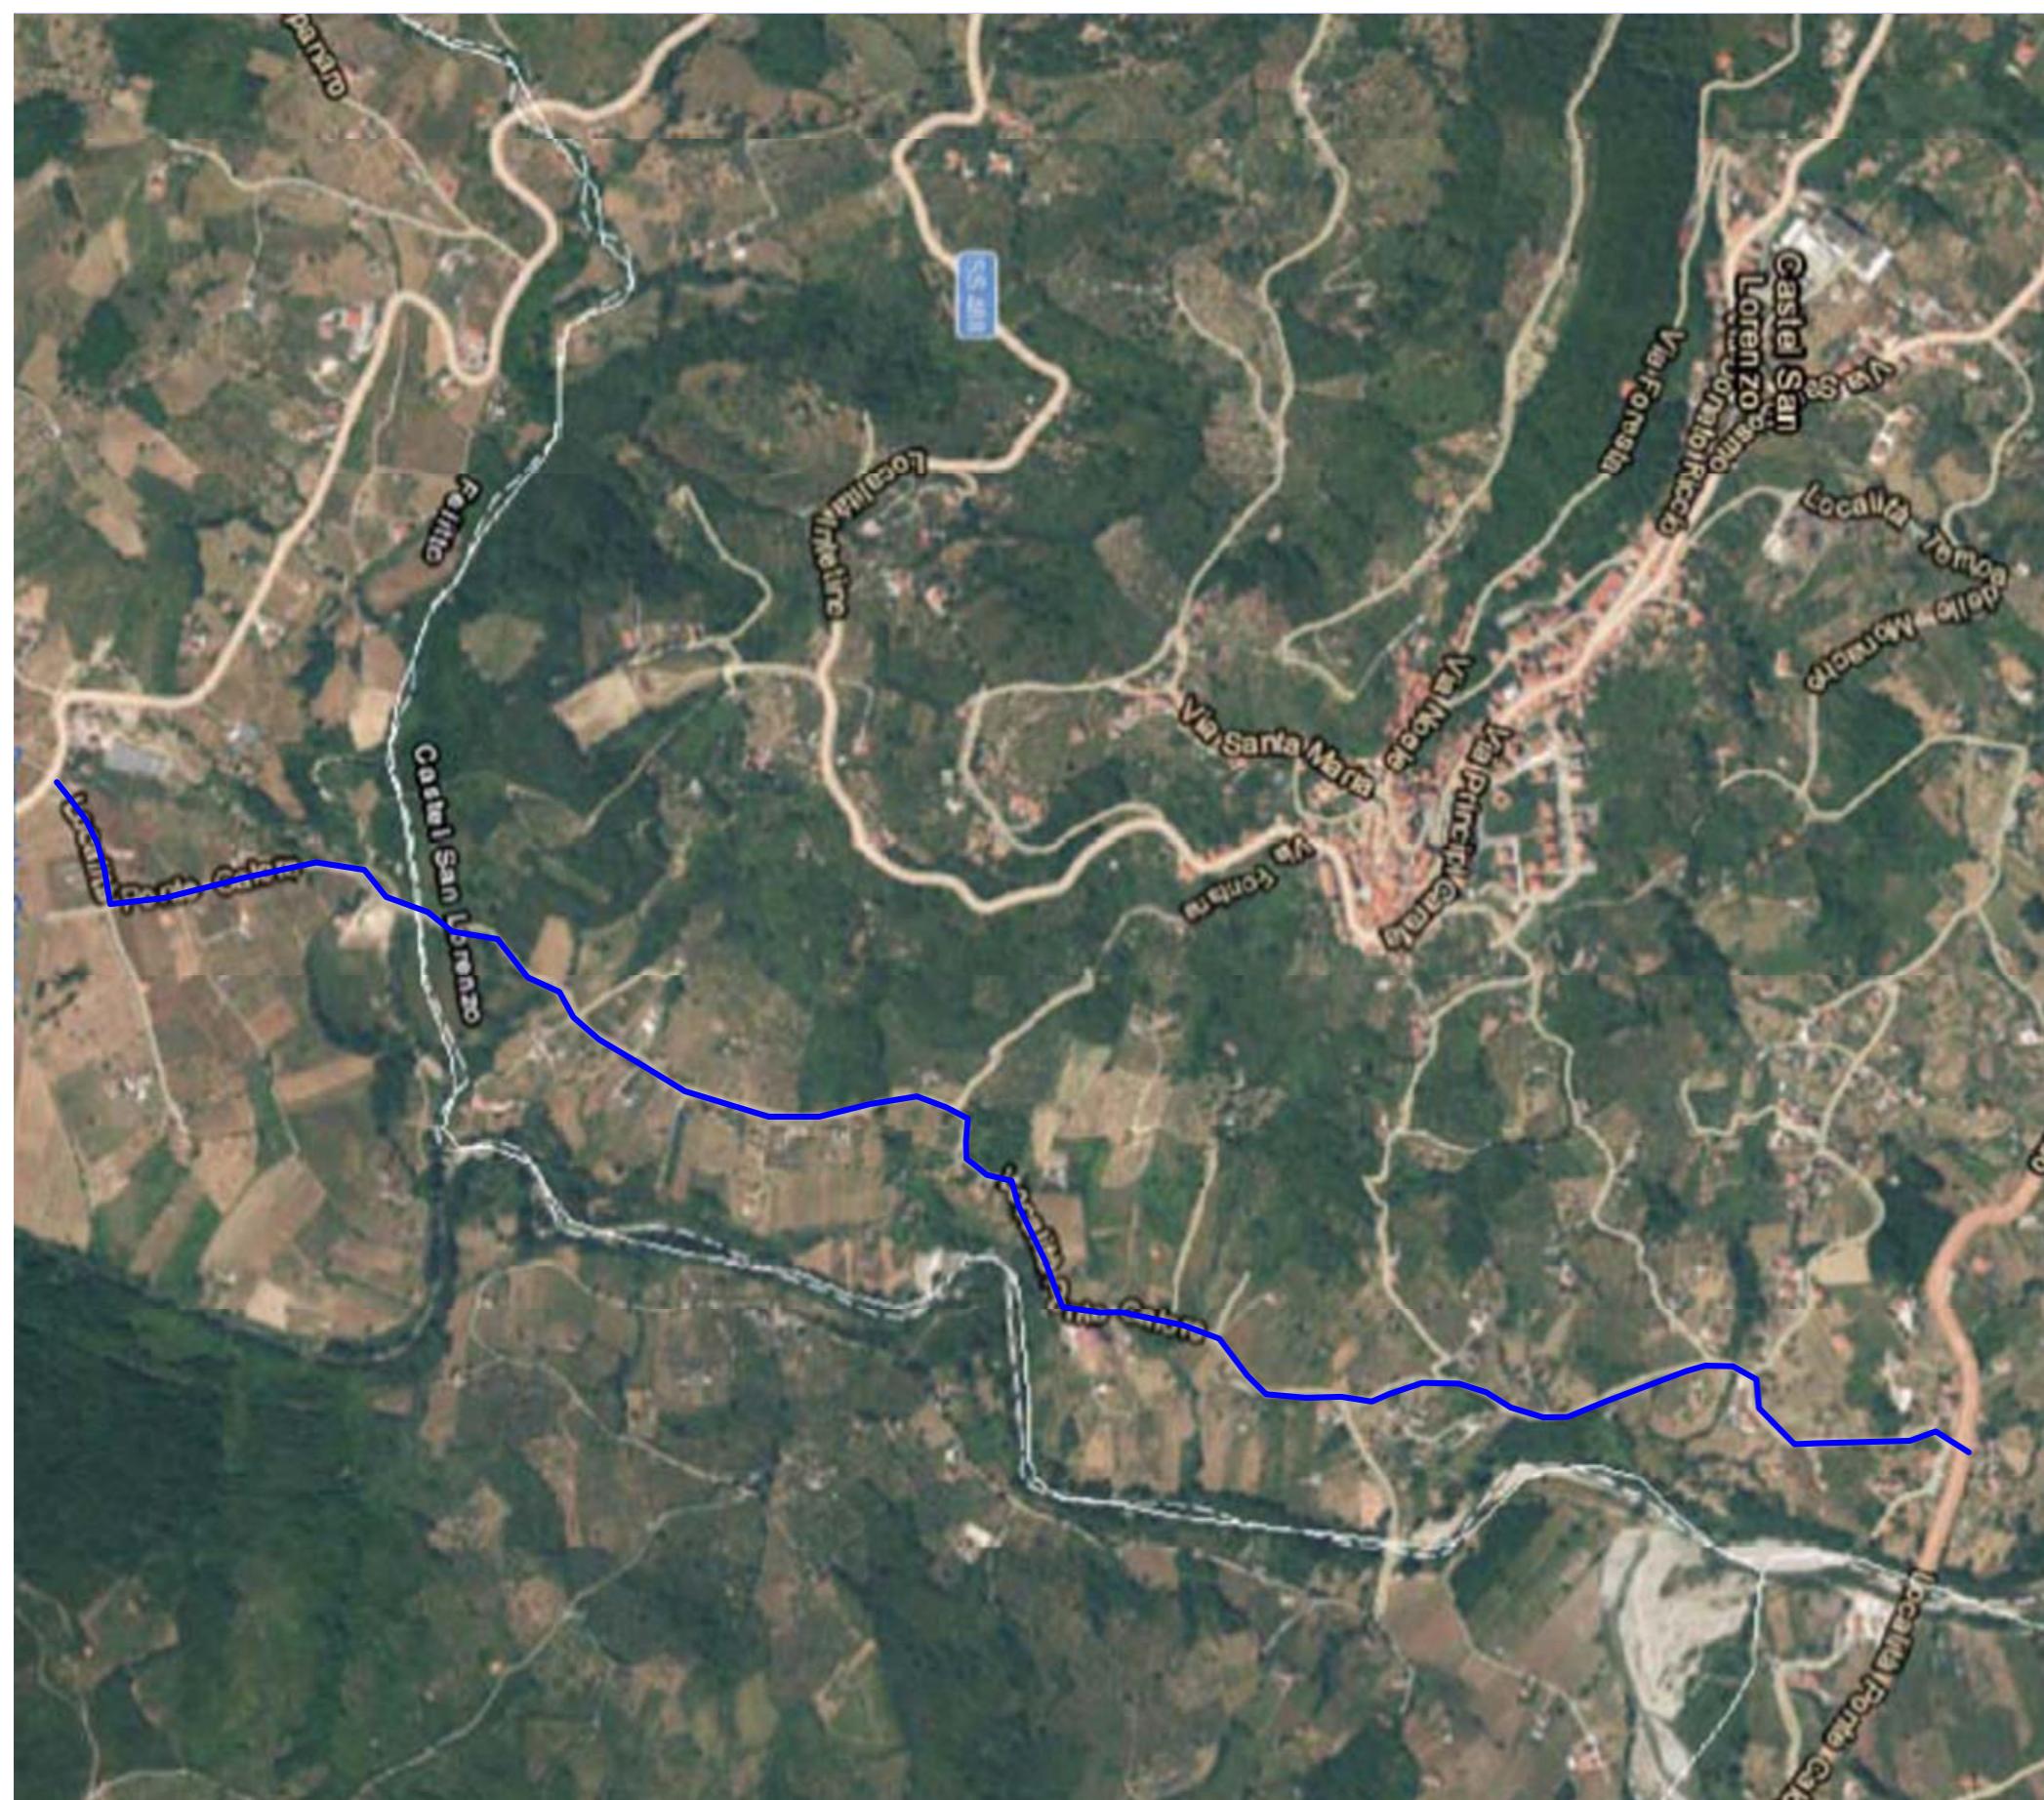

Quadri di unione fogli catastali

Tracciato

