

**Progetto di Adeguamento e Messa in Sicurezza Strada
Intercomunale Ponte Calore - Varco della Taverna - Difesa
Principe nei Comuni di Castel San Lorenzo - Felitto**

PROGETTO ESECUTIVO

Magic 2018

Prot. n°:

Committe:

Unione dei Comuni Alto Calore

Descrizione elaborato:
Elaborati Grafici:
- Planimetria con Interventi - Quadrante B;

Visto
Responsabile del procedimento:

Progettista

Tavola n°:
11

Scale:
1:1000



Consultanti

Documenti di proprietà dell'Amministrazione

Diritti tuteli a termine di legge

- Planimetria con Interventi - Quadrante B;
- Scala 1:1000

Rifacimento Particolare 1
Rifacimento muro di contenimento

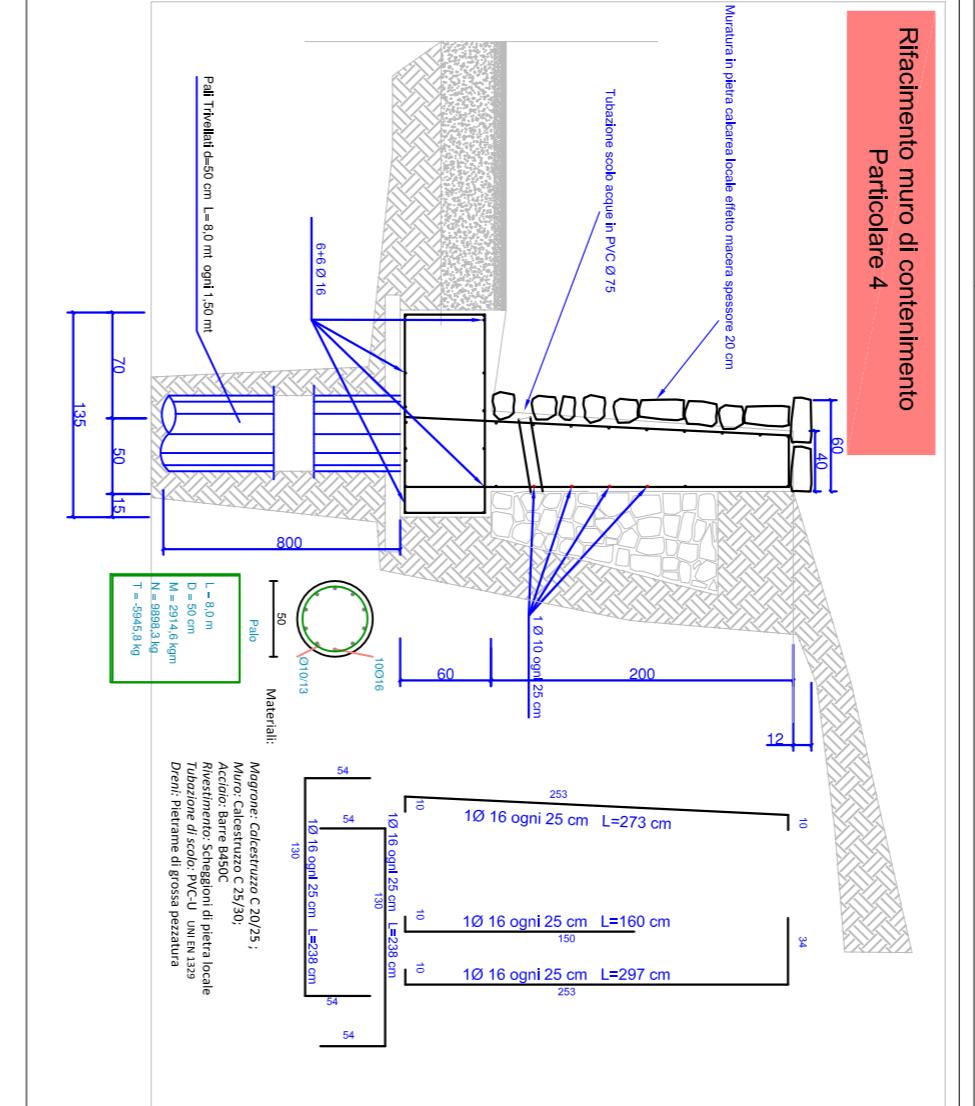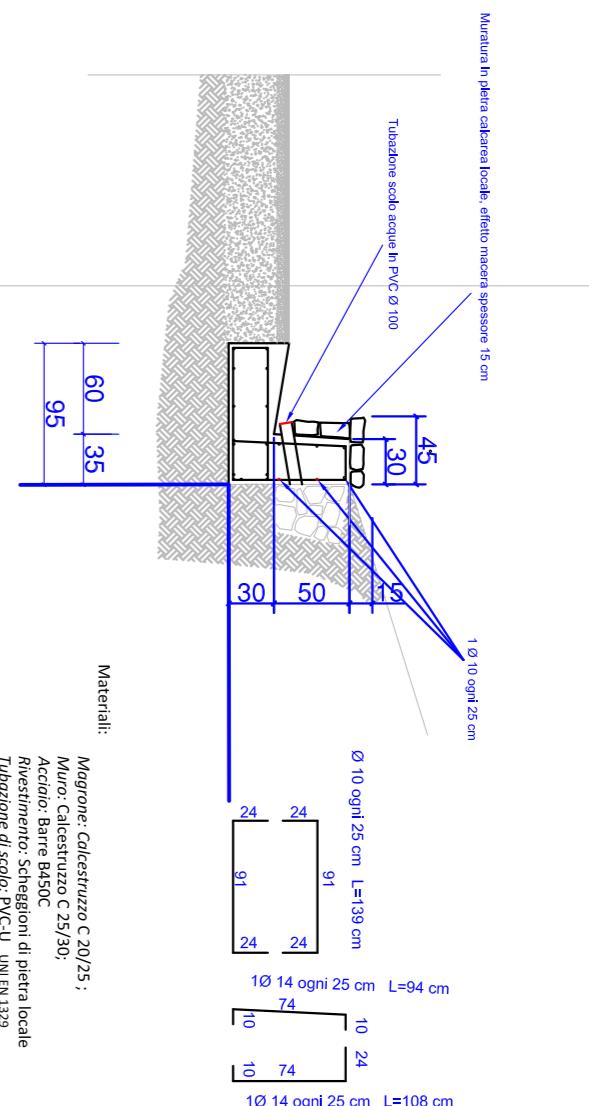

LEGENDA

Rifacimento muro di contenimento tipo 1

Rifacimento muro di contenimento tipo 2

Rifacimento muro di contenimento tipo 3

Rifacimento muro di contenimento tipo 4

Barriere stradali tipo 1


Barriere stradali tipo 2

Realizzazione Cunetta Coperta tipo 4

RETE IDRICA

POZZETTO ALLACCIO

Realizzazione Drenaggio

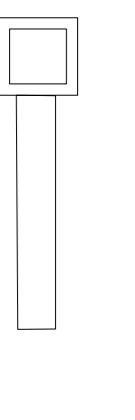

Fibra Ottica

A

VARCO DELLA TAVERNA

