



**UNIONE DEI COMUNI
ALTO CALORE (SA)**
PROVINCIA DI SALERNO



**Progetto di Adeguamento e Messa in Sicurezza Strada
Intercomunale Ponte Calore - Varco della Taverna - Difesa
Principe nei Comuni di Castel San Lorenzo - Felitto**

PROGETTO ESECUTIVO

Maggio 2018

Prot. n°:

Comittente: **Unione dei Comuni Alto Calore**

Descrizione elaborato:
Elaborati Grafici:
- Planimetria con Interventi - Quadrante C;

Tavola n°:
12

Scale:
1:1000

Responsabile del procedimento:
Visto





Progettista
UT

Consulenti:

Documenti di proprietà dell'Amministrazione
Unione dei Comuni Alto Calore

Dritti, tavole e termini di legge

Planimetria con Interventi - Quadrante C; - Scala 1:1000

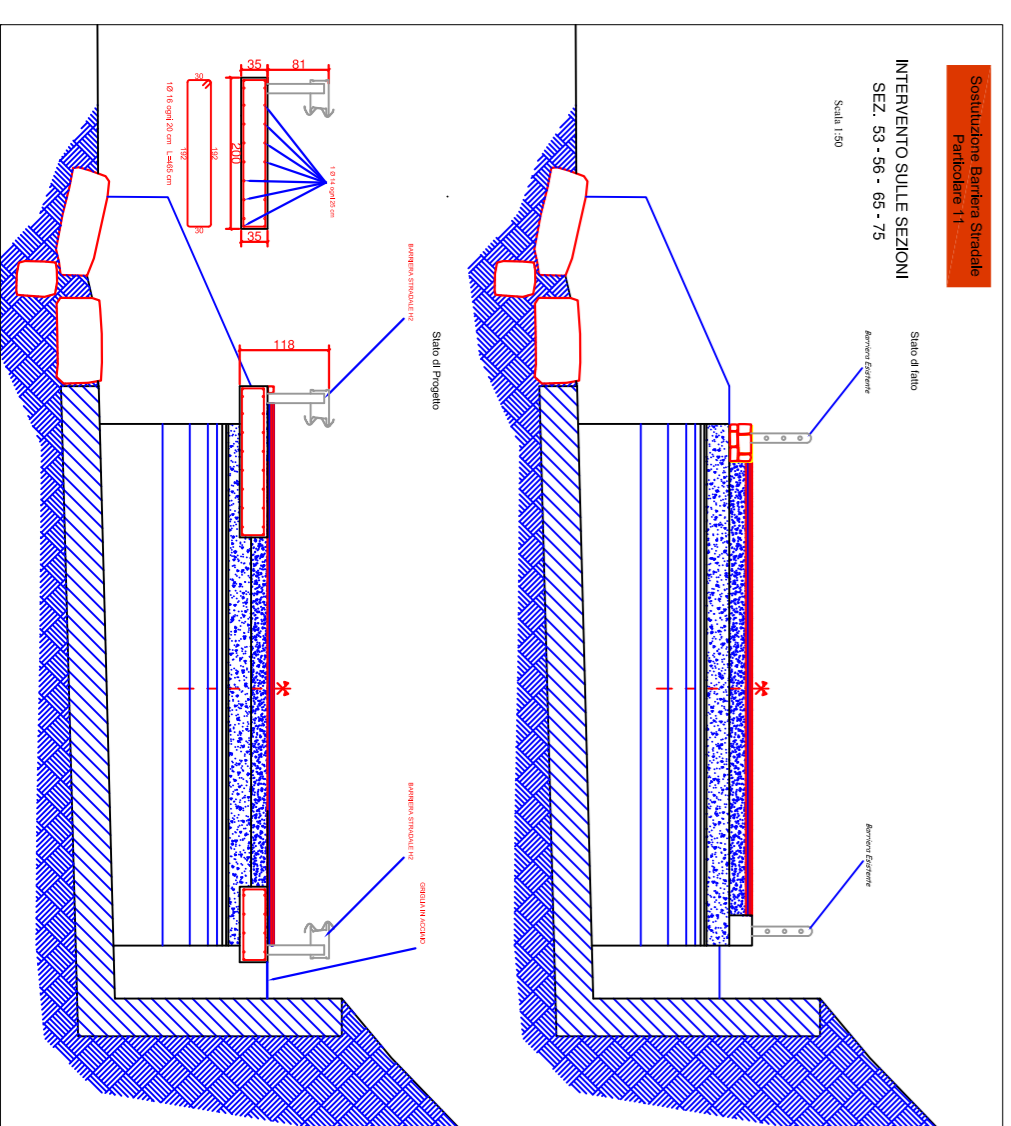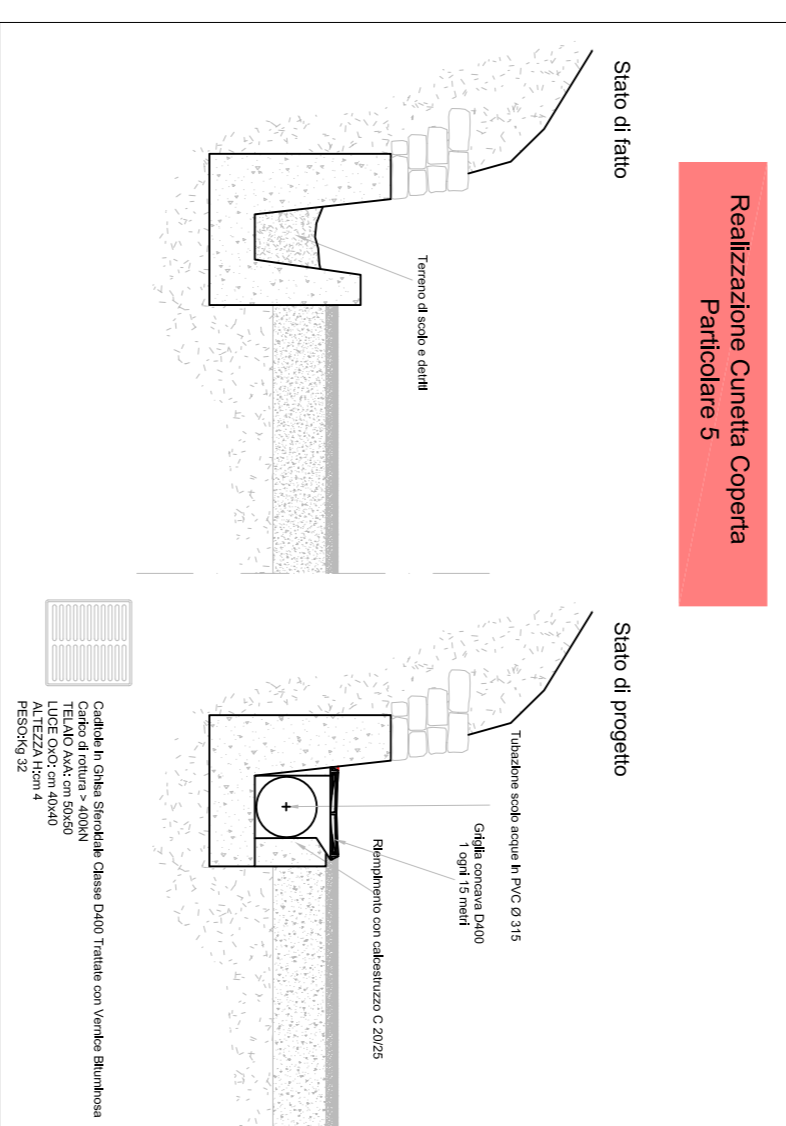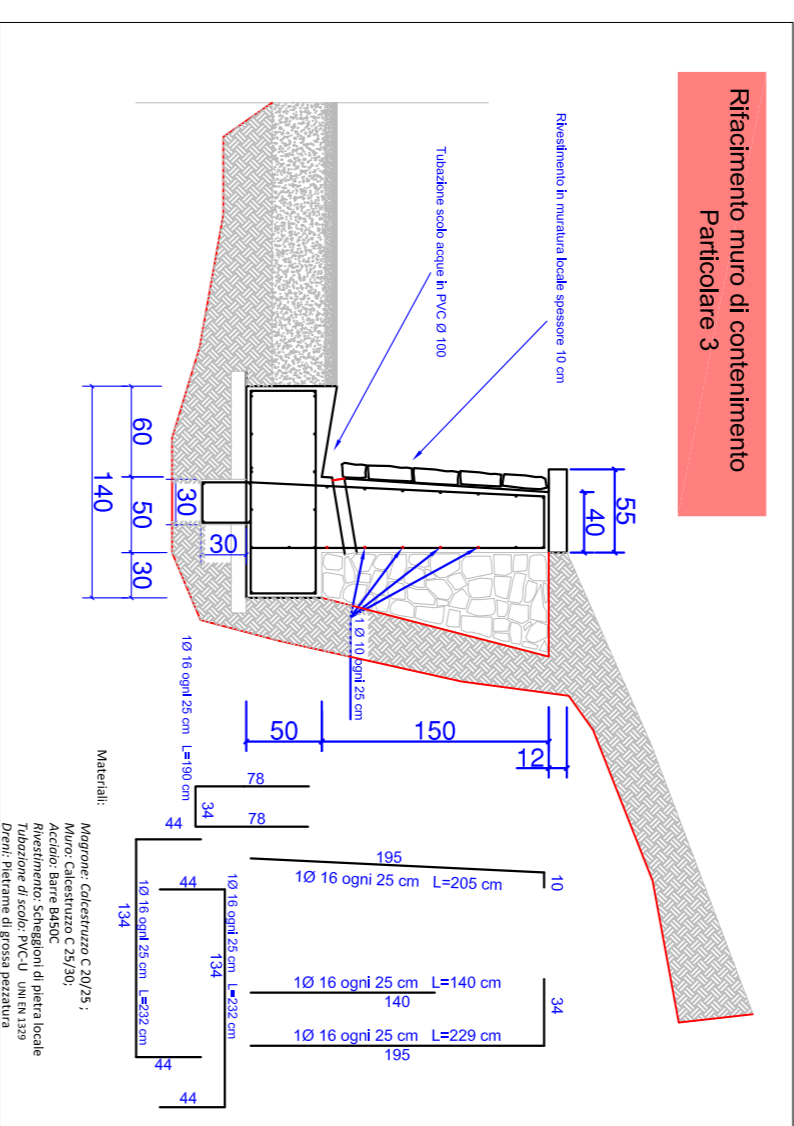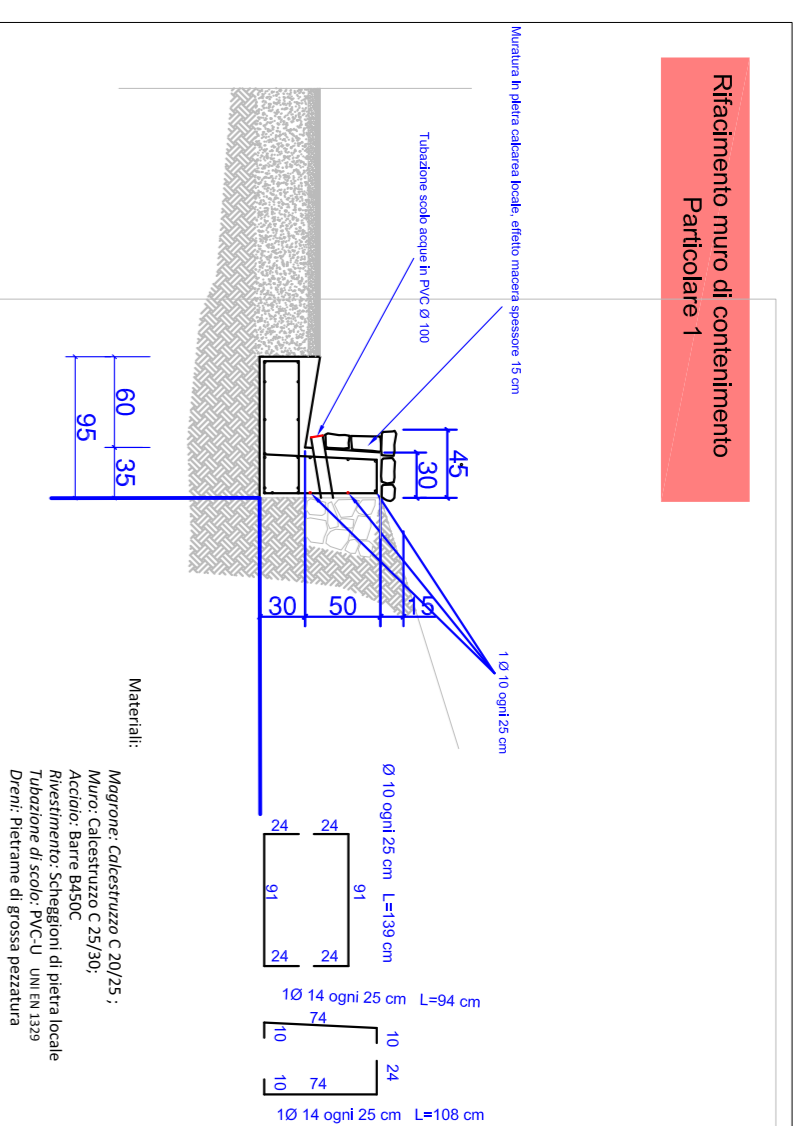

LEGENDA

- Rifacimento muro di contenimento tipo 1
- Rifacimento muro di contenimento tipo 2
- Rifacimento muro di contenimento tipo 3
- Barriere stradali tipo 1
- Barriere stradali tipo 2
- Barriere stradali tipo 3
- Realizzazione Cunetta Coperta tipo 4
- Realizzazione Cunetta Coperta tipo 5
- RETE IDRICA
- POZZETTO ALLACCIATO
- Fibra Ottica

