UNIONE DEI COMUNI
ALTO CALORE (SA)
PROVINCIA DI SALERNO

REGIONE CAMPANIA

Progetto di Adeguamento e Messa in Sicurezza Strada Intercomunale Ponte Calore - Varco della Taverna - Difesa Principe nei Comuni di Castel San Lorenzo - Felitto

PROGETTO ESECUTIVO

Maggio 2018 | Prot. n°:

Committente: Unione dei Comuni Alto Calore

Descrizione elaborato:
Elaborati Grafici:
- Ponte Lumugno Stato di Fatto;

Tavola n°: 17

Scala: 1:200

Visto
Responsabile del procedimento:

Progettista
UT

Consulenti

Documenti di proprietà dell'Amministrazione Unione dei Comuni Alto Calore
Diritti tutelati a termine di legge

- Planimetria con Ponte Lumugno STATO DI FATTO; - Scala 1:200
- Planimetria con Ponte Lumugno con piano quotato,

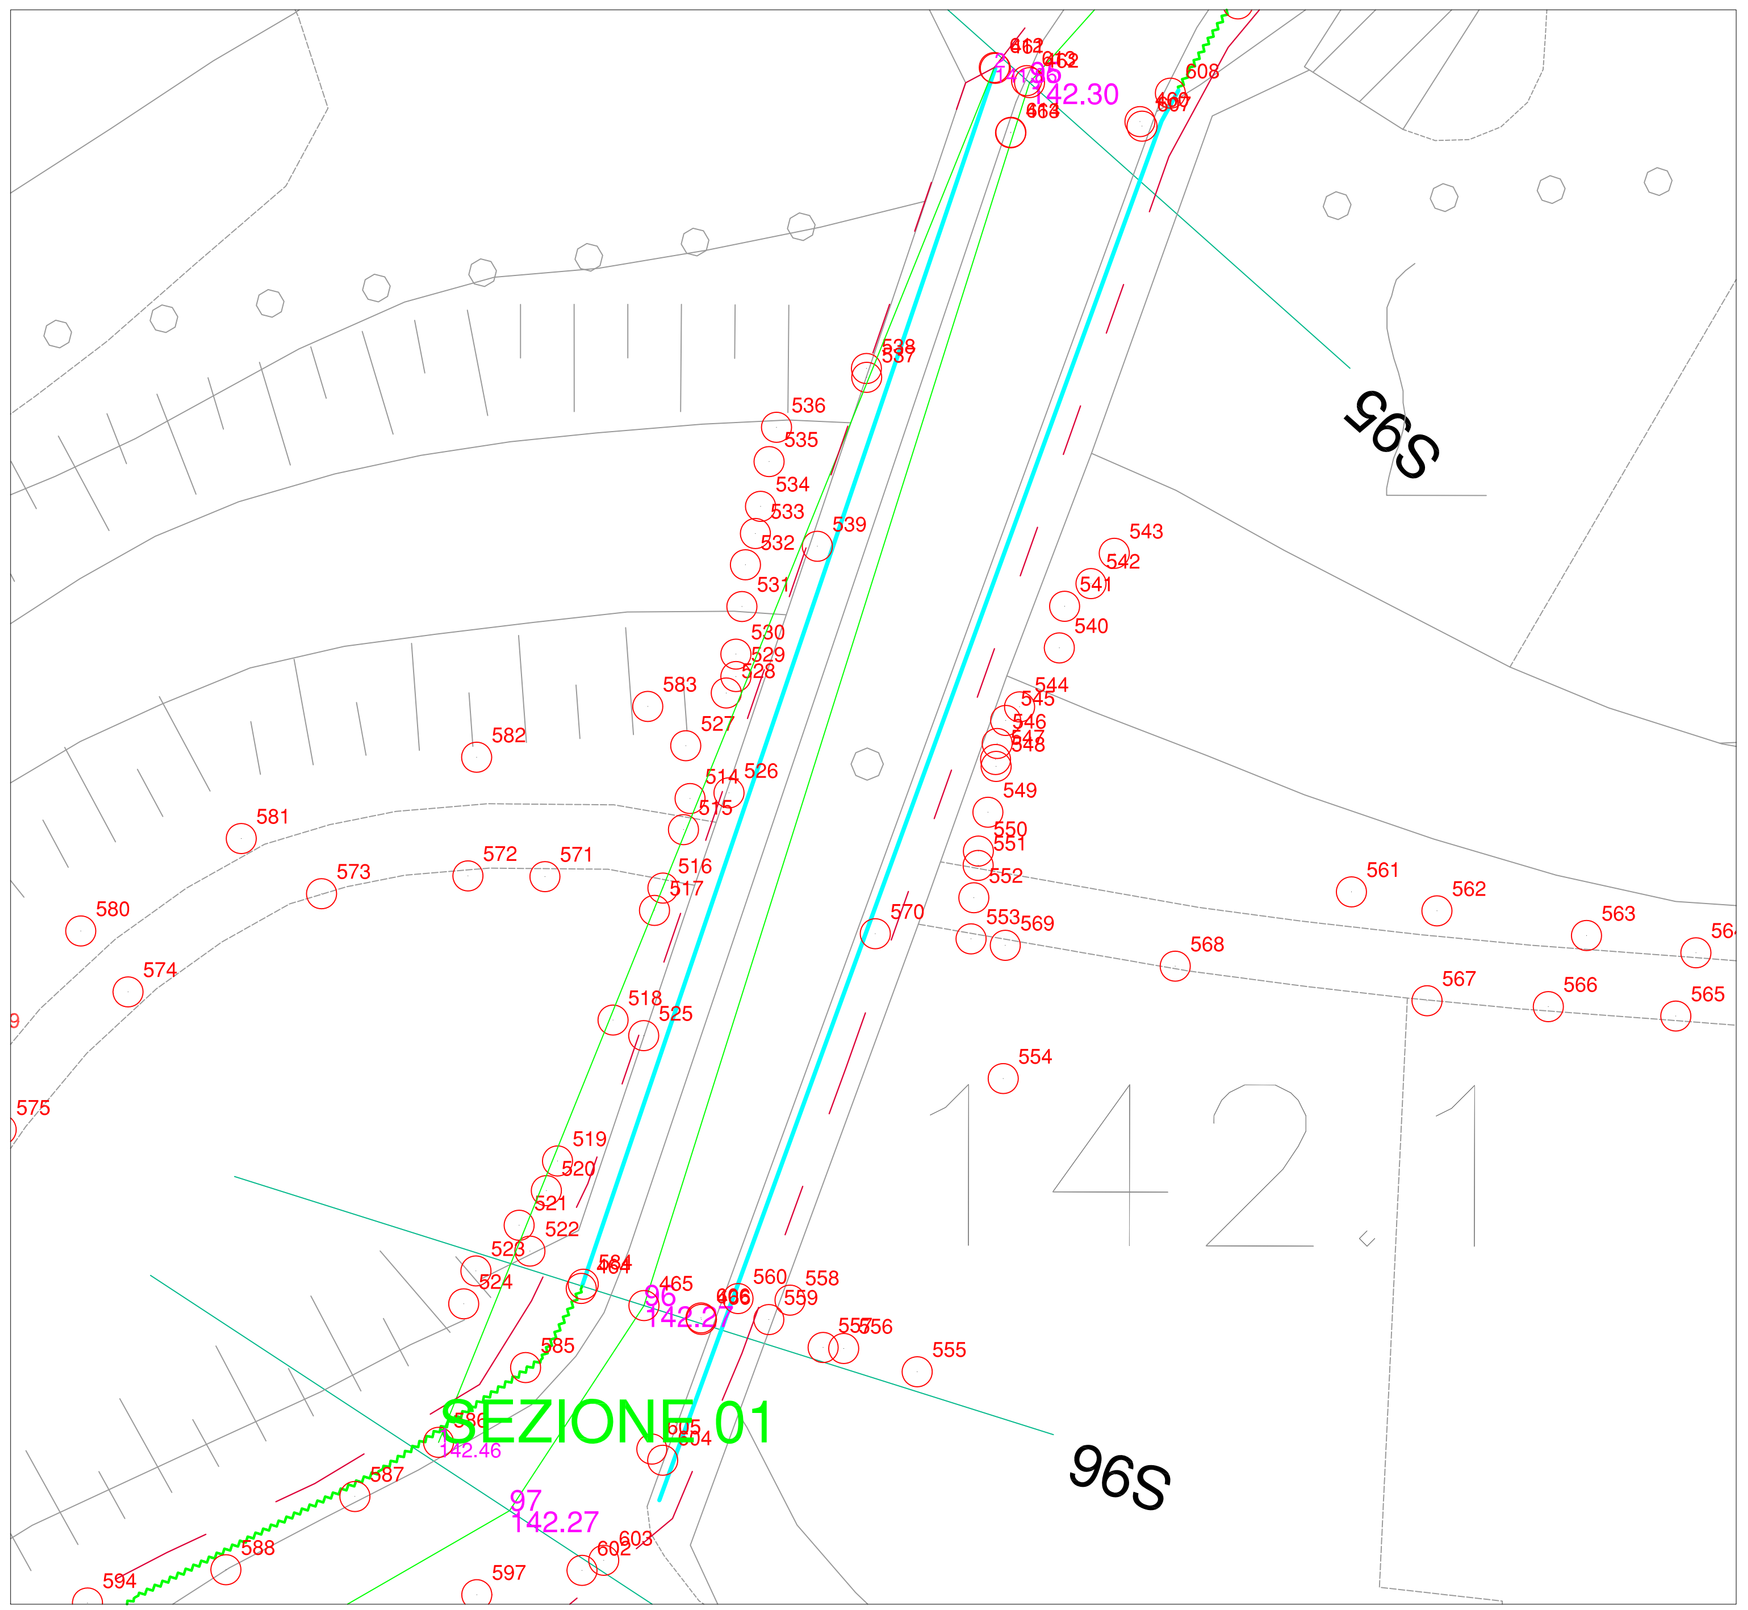

- Sezione Longitudinale con profilo terreno

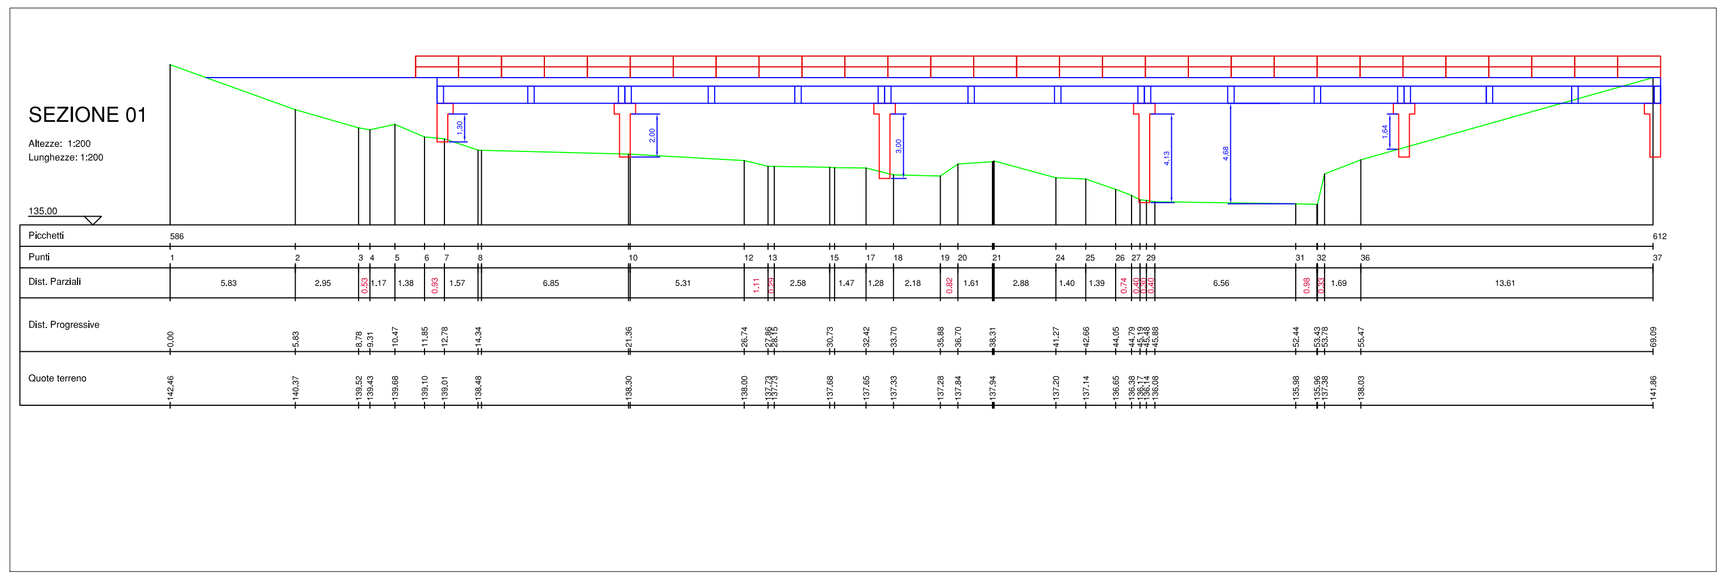

- Sezione Trasversale; - Scala 1:100.

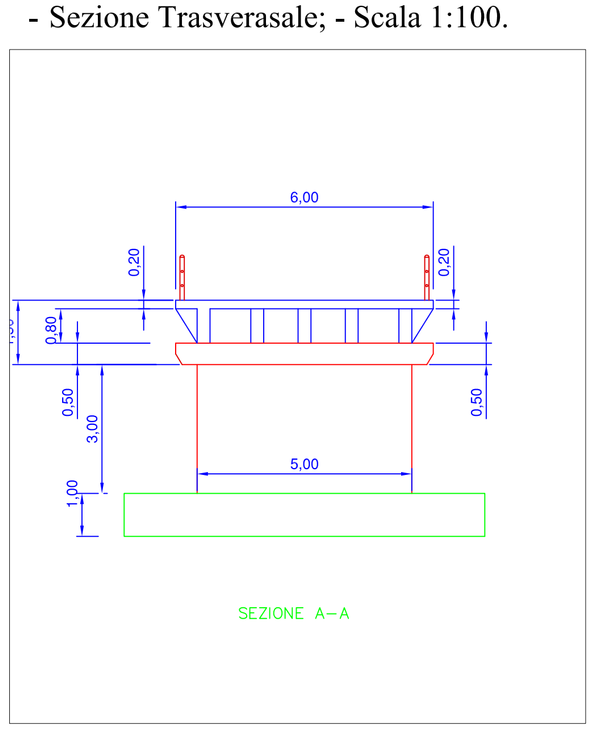
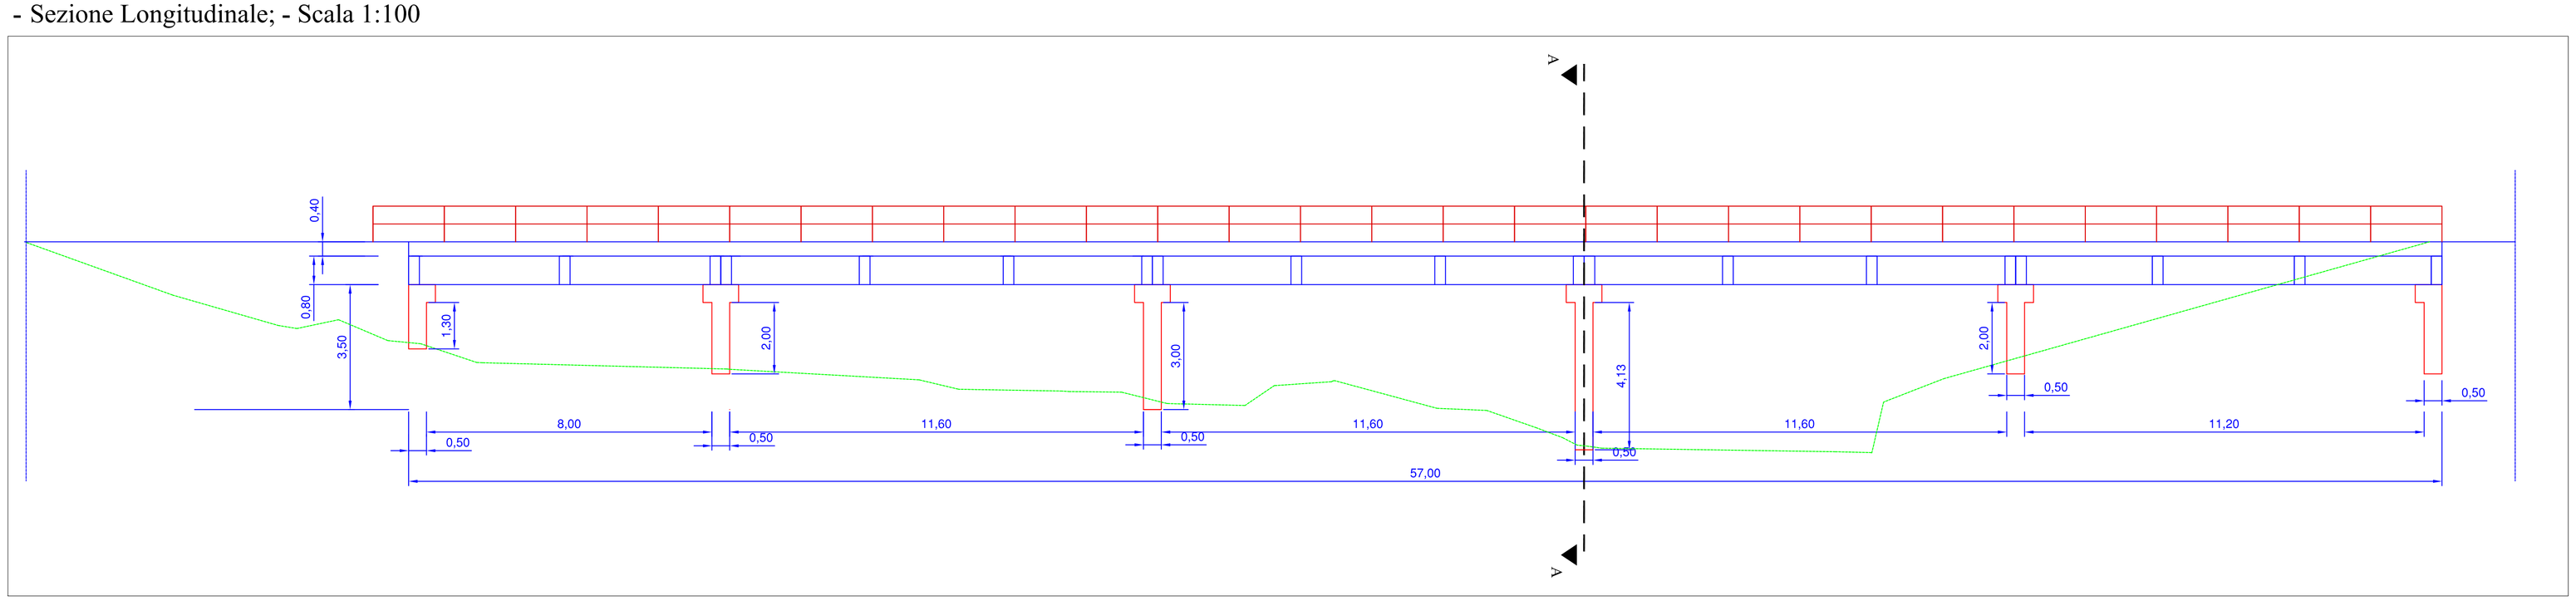
- Sezione Longitudinale; - Scala 1:100