

**UNIONE DEI COMUNI**  
**ALTO CALORE (SA)**  
PROVINCIA DI SALERNO



**Progetto di Adeguamento e Messa in Sicurezza Strada**  
**Intercomunale Ponte Calore - Varco della Taverna - Difesa**  
**Principe nei Comuni di Castai San Lorenzo - Felitto**

## PROGETTO ESECUTIVO

Maggio 2018

Prot. n°:

Comittente: **Unione dei Comuni Alto Calore**

Descrizione elaborato:  
Elaborati Grafici:  
- Ponte Lumugno Stato di Progetto;

Tavola n°:  
**18**

Scala:  
**1:200**

Responsabile del procedimento:


Progettista

Consulenti


Documenti di proprietà dell'Amministrazione  
Unione dei Comuni Alto Calore

Opere realizzate o in corso di legge


- Planimetria Ponte Lumugno STATO DI PROGETTO; Scala 1:200

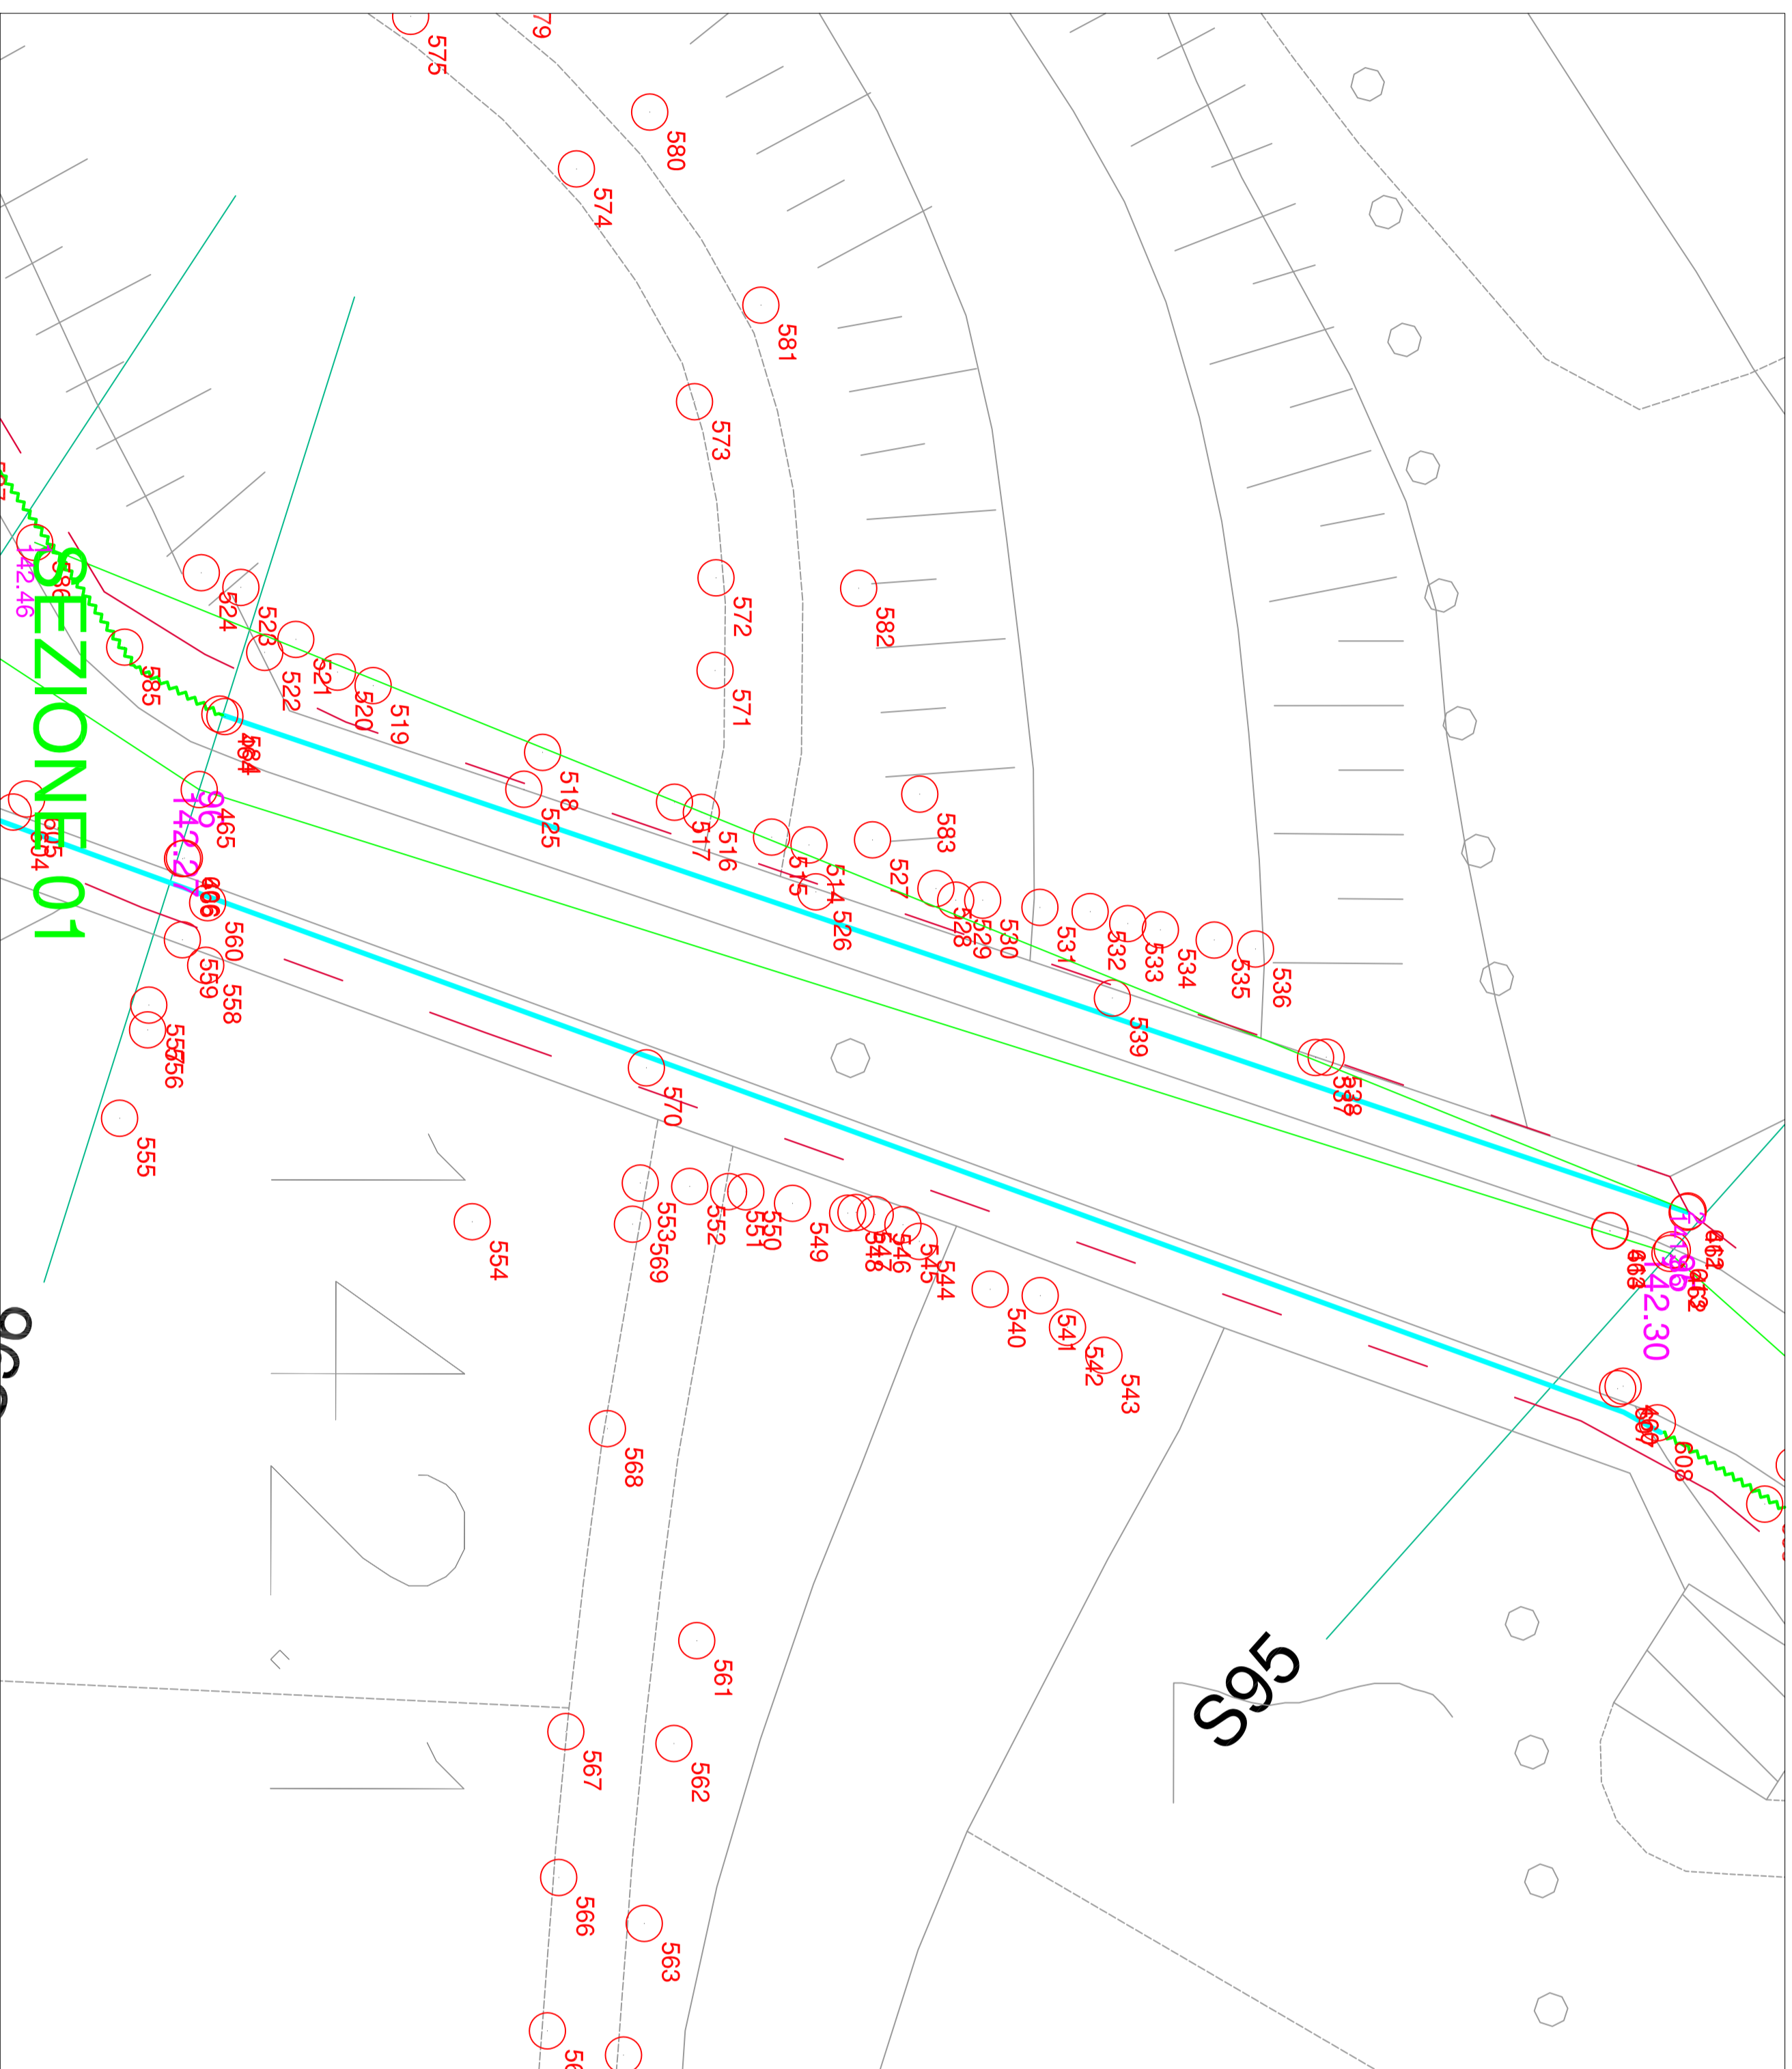

- Sezione Longitudinale con profilo terreno

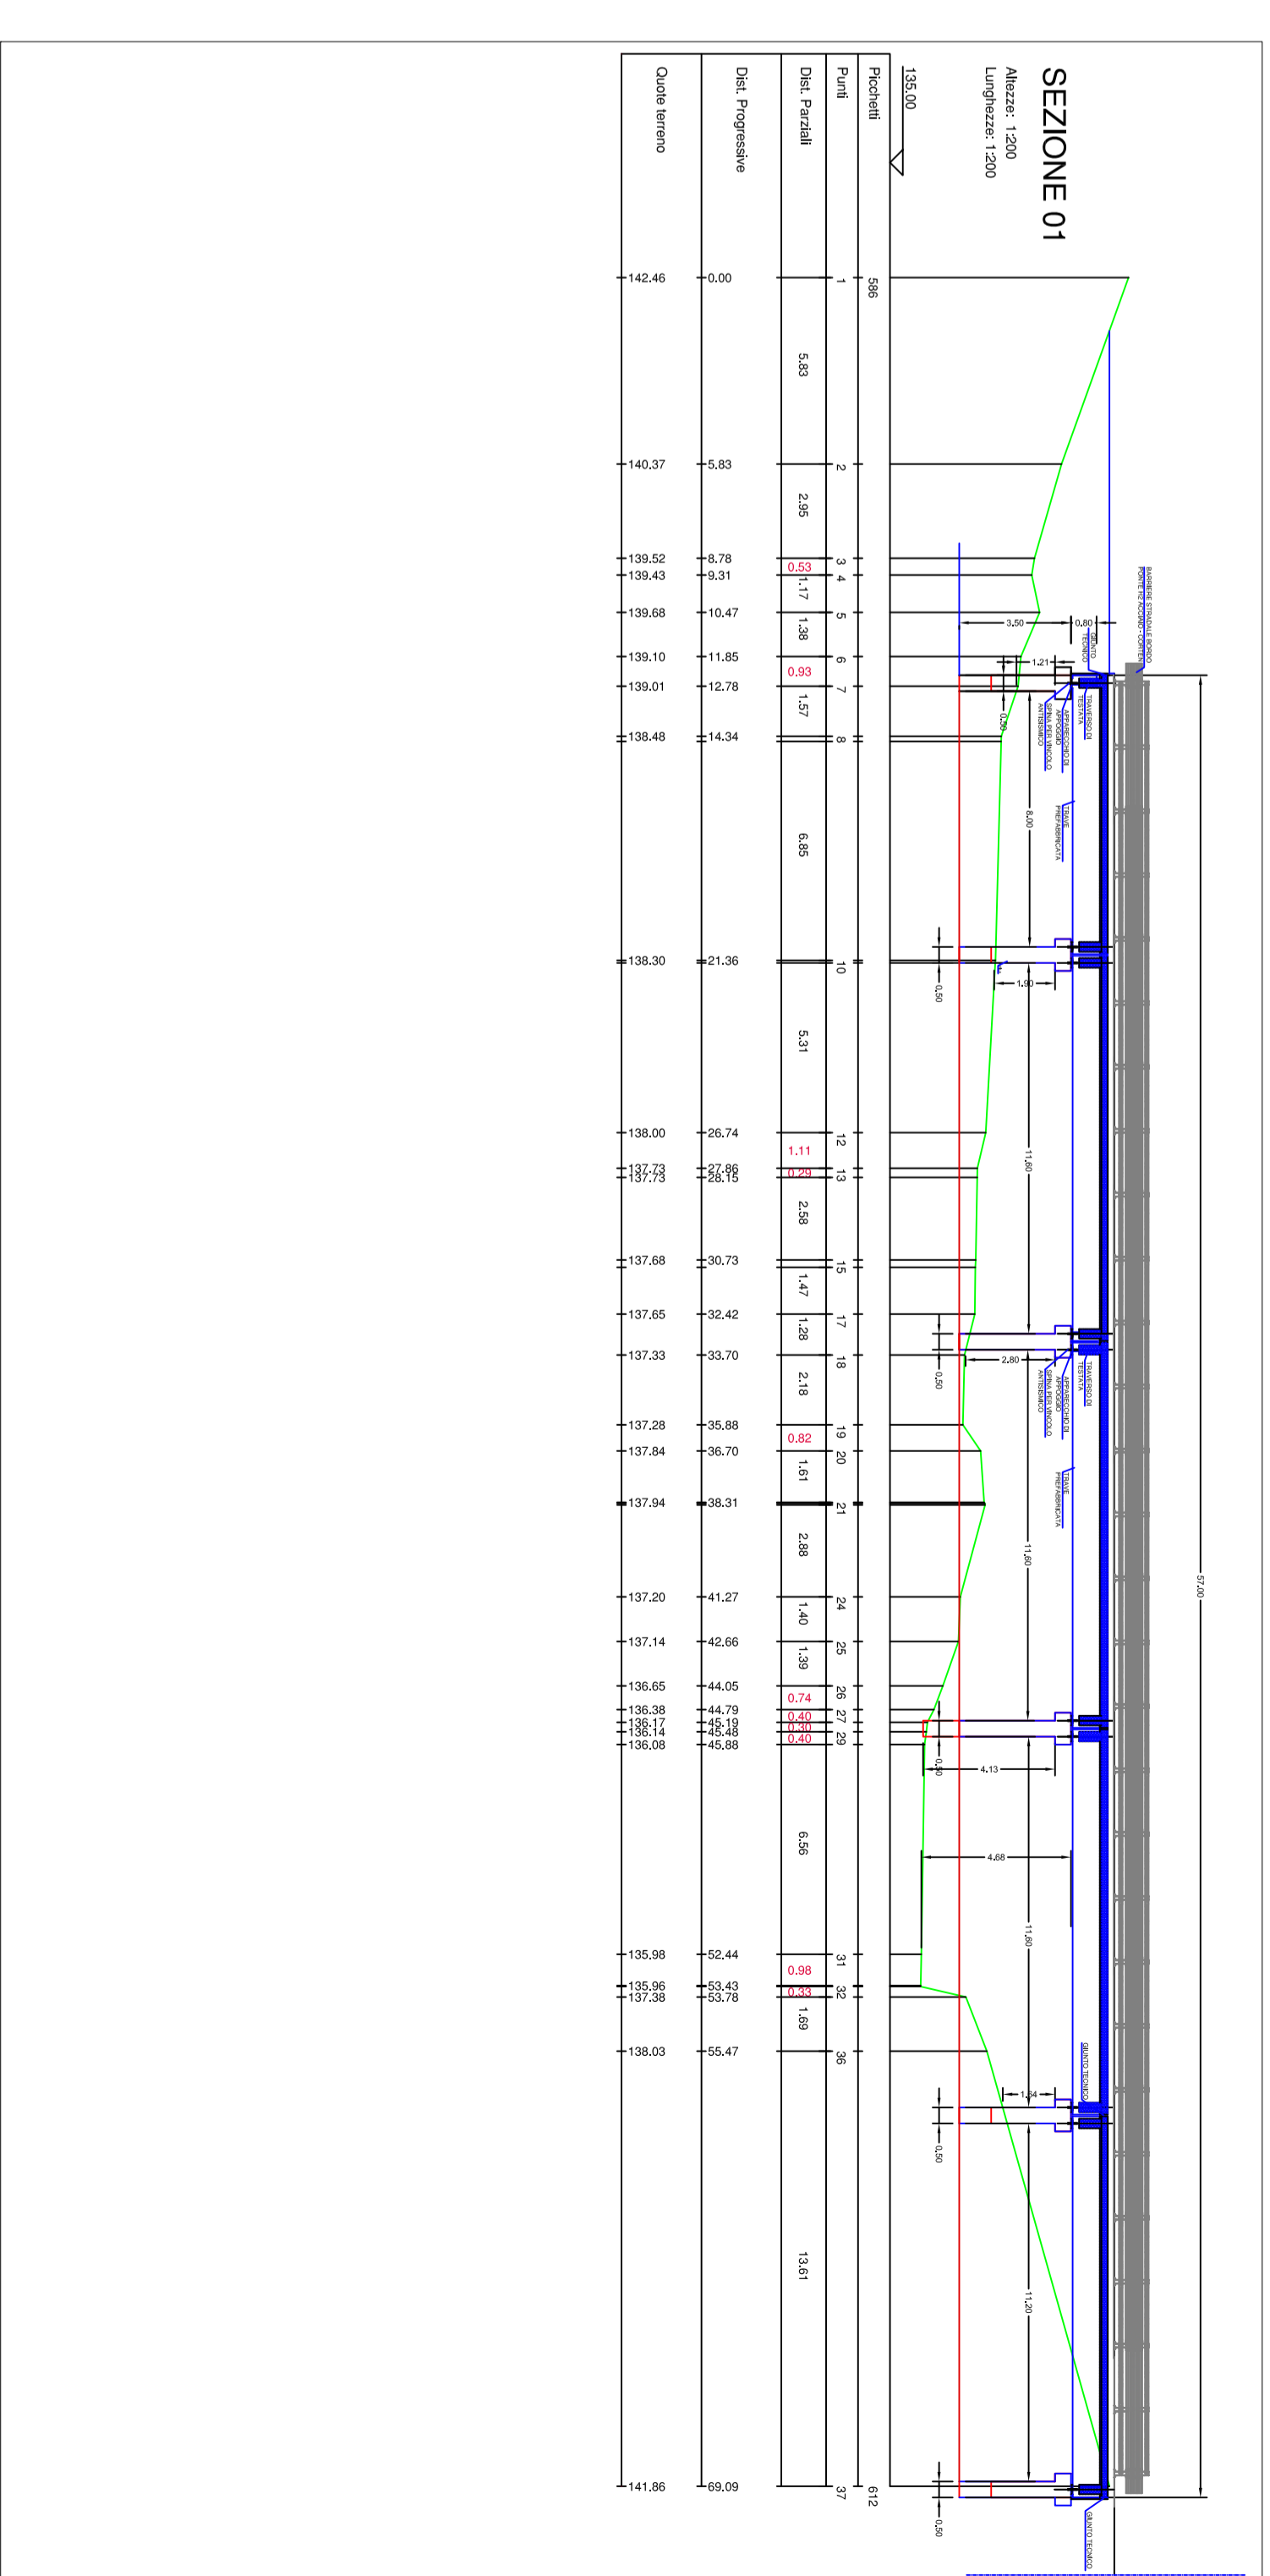

- Sezione Trasversale

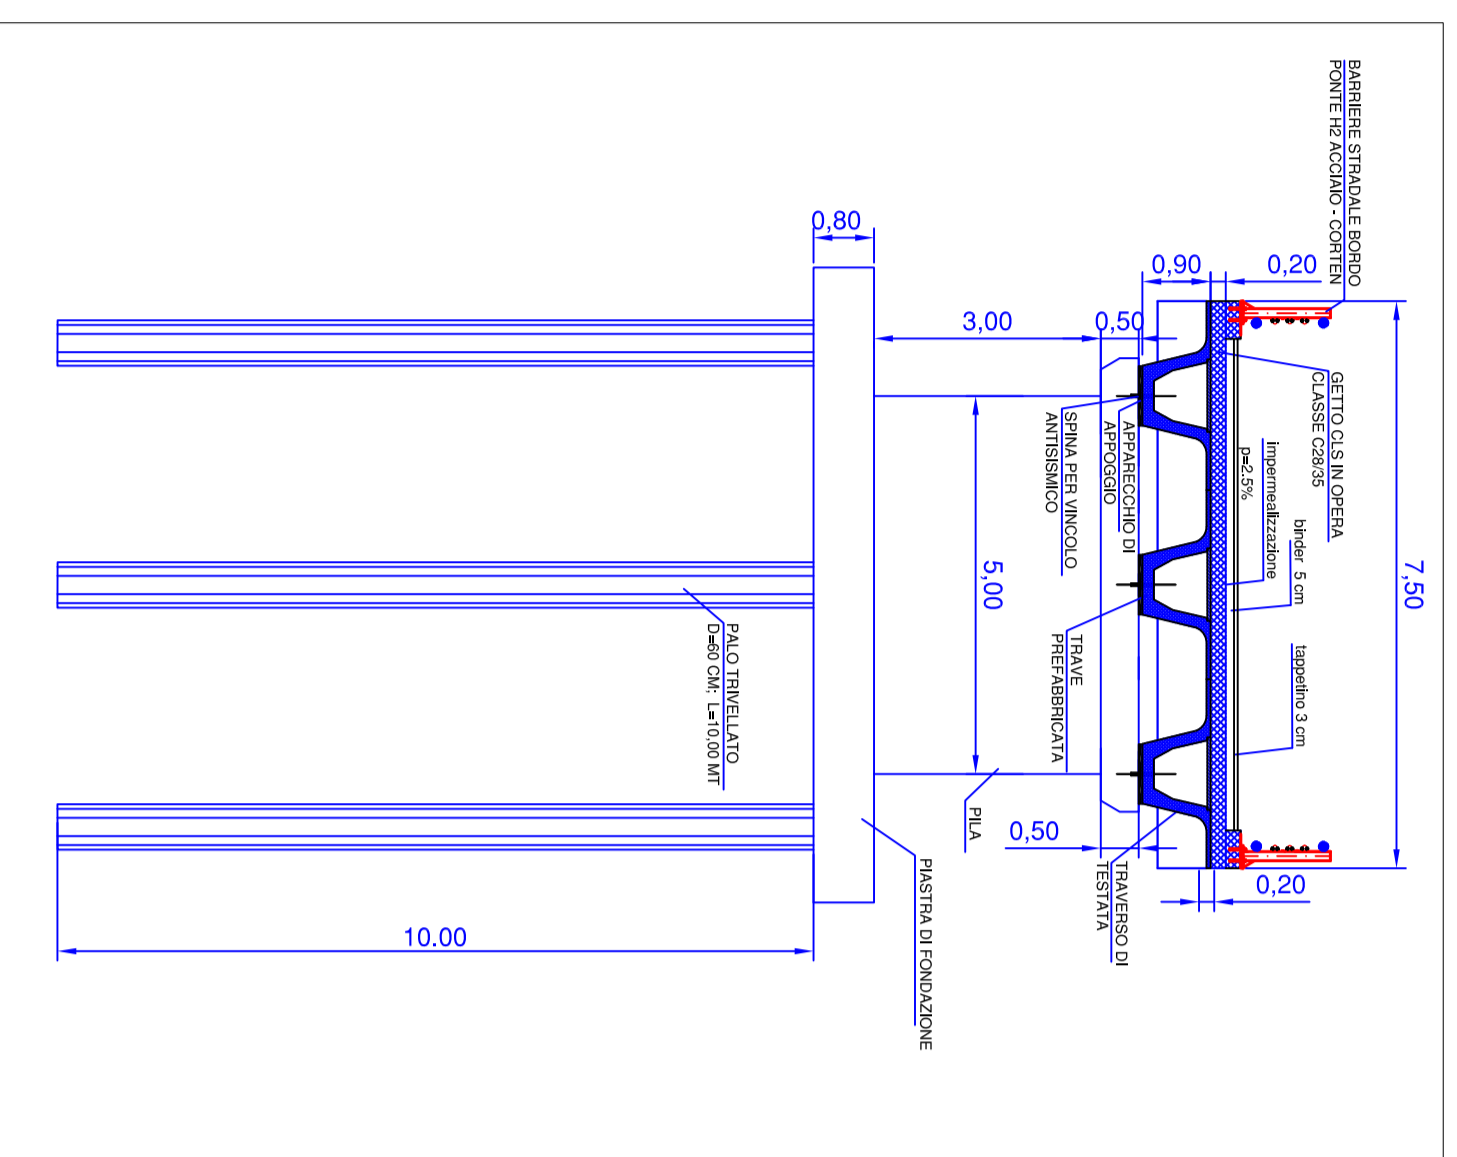

- Sezione Longitudinale - Scala 1:100

