

Progetto di Adeguamento e Messa in Sicurezza Strada  
Intercomunale Ponte Calore - Varco della Taverna - Difesa  
Principale nei Comuni di Castel San Lorenzo - Felitto

## PROGETTO ESECUTIVO

Maggio 2018

Proj. n°:

Comittente: Unione dei Comuni Alto Calore

Descrizione elaborato:  
Elaborati Grafici:  
- Particolari Costruttivi,

Tabella n°:  
20C

Scala:  
1:20

Visto  
Responsabile del procedimento:


Progettista  
UR

Consulenti


Disegnato e approvato dall'architetto  
Unione dei Comuni Alto Calore

Carta legata a formato A3


### Rifacimento muro di contenimento Particolare 1

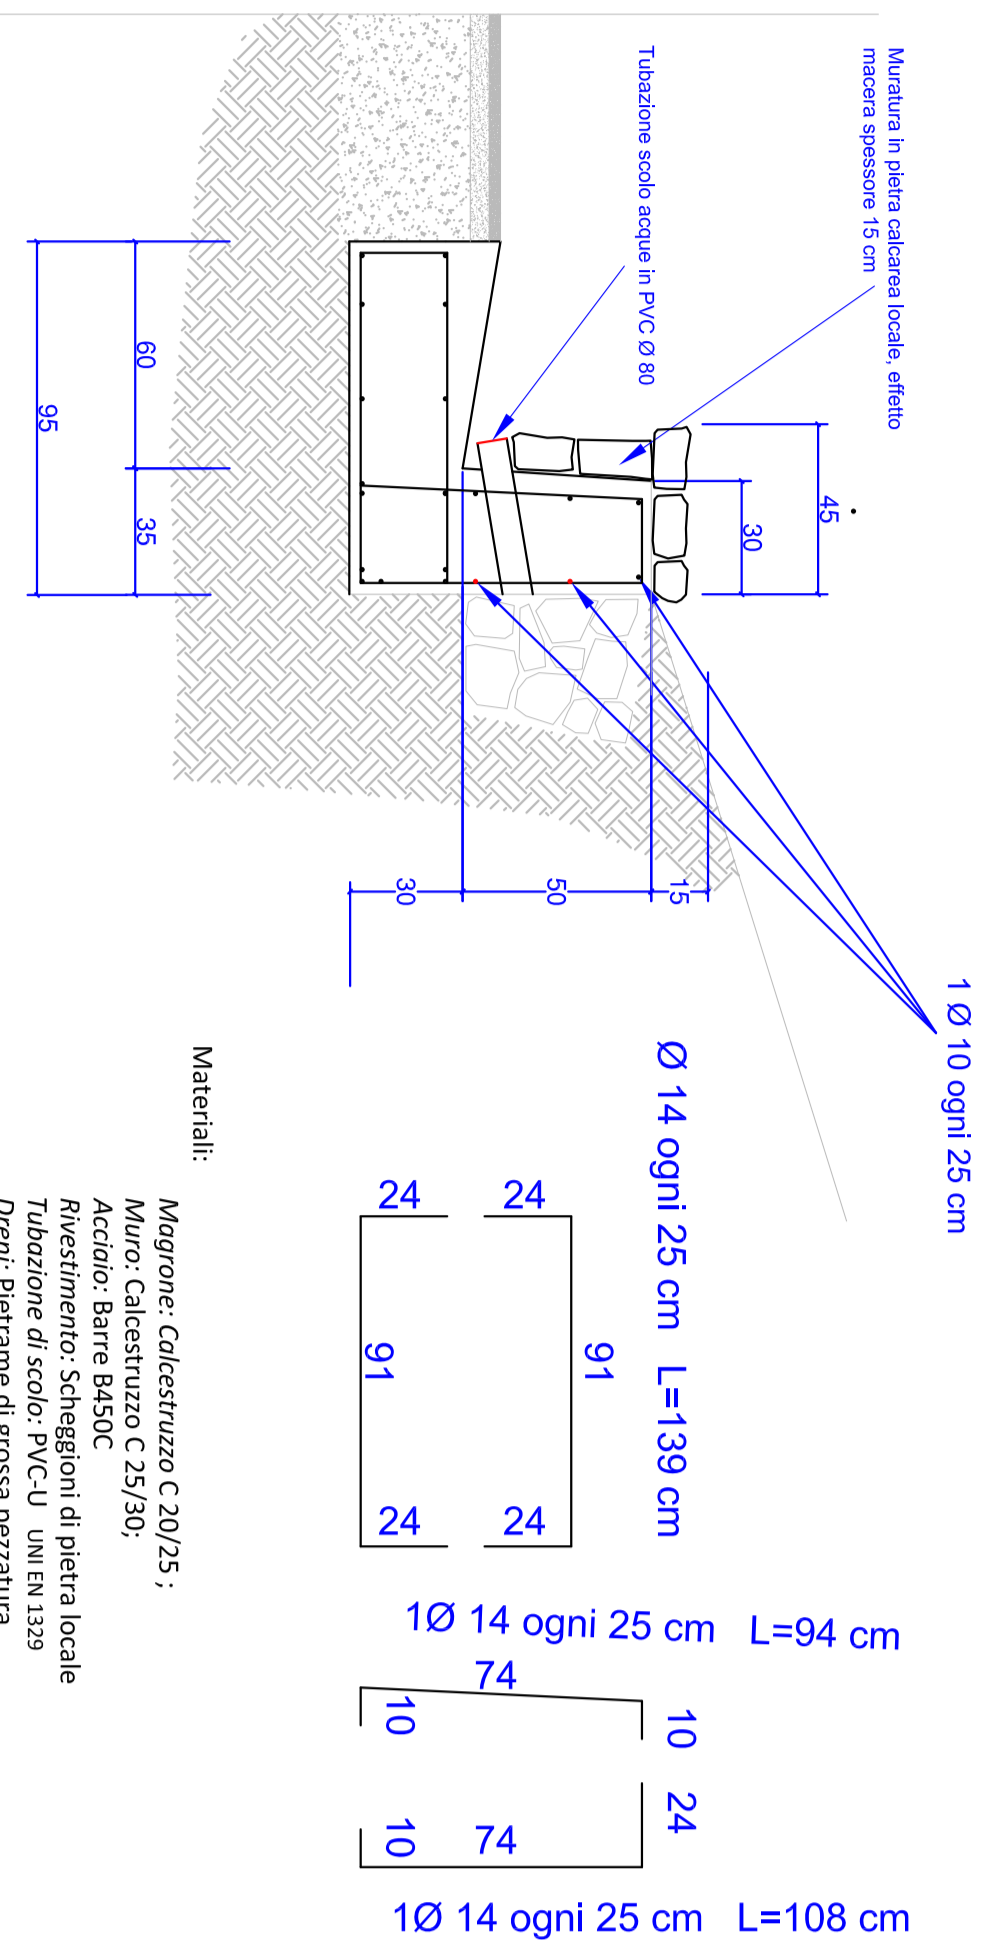


### Rifacimento muro di contenimento Particolare 2

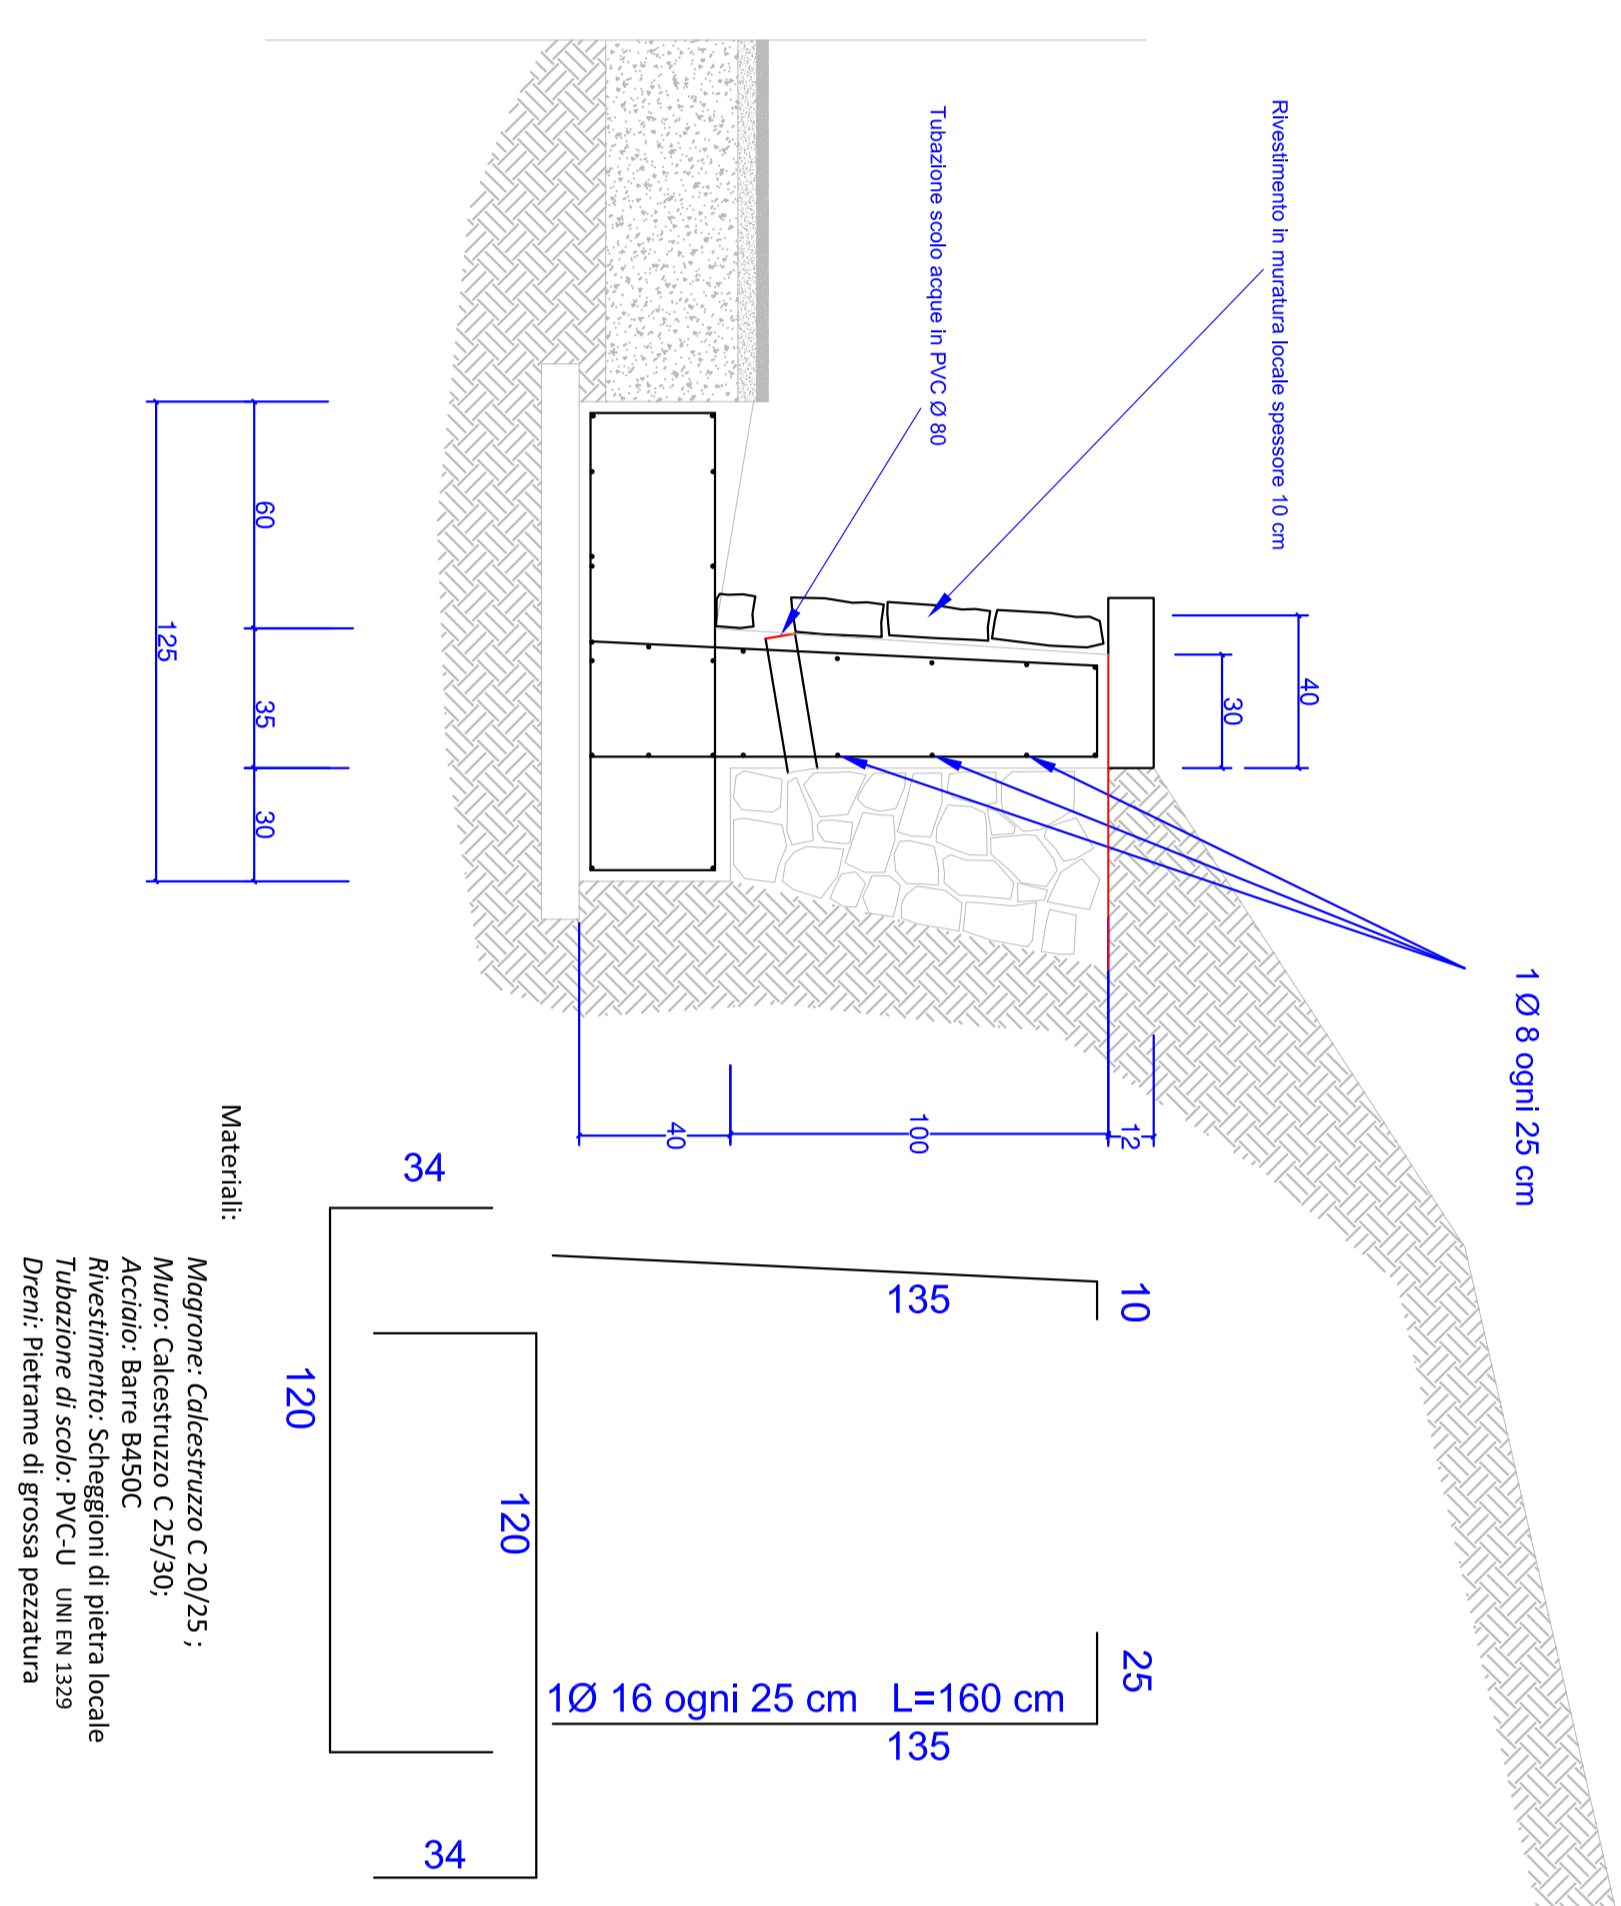


### Rifacimento muro di contenimento Particolare 3

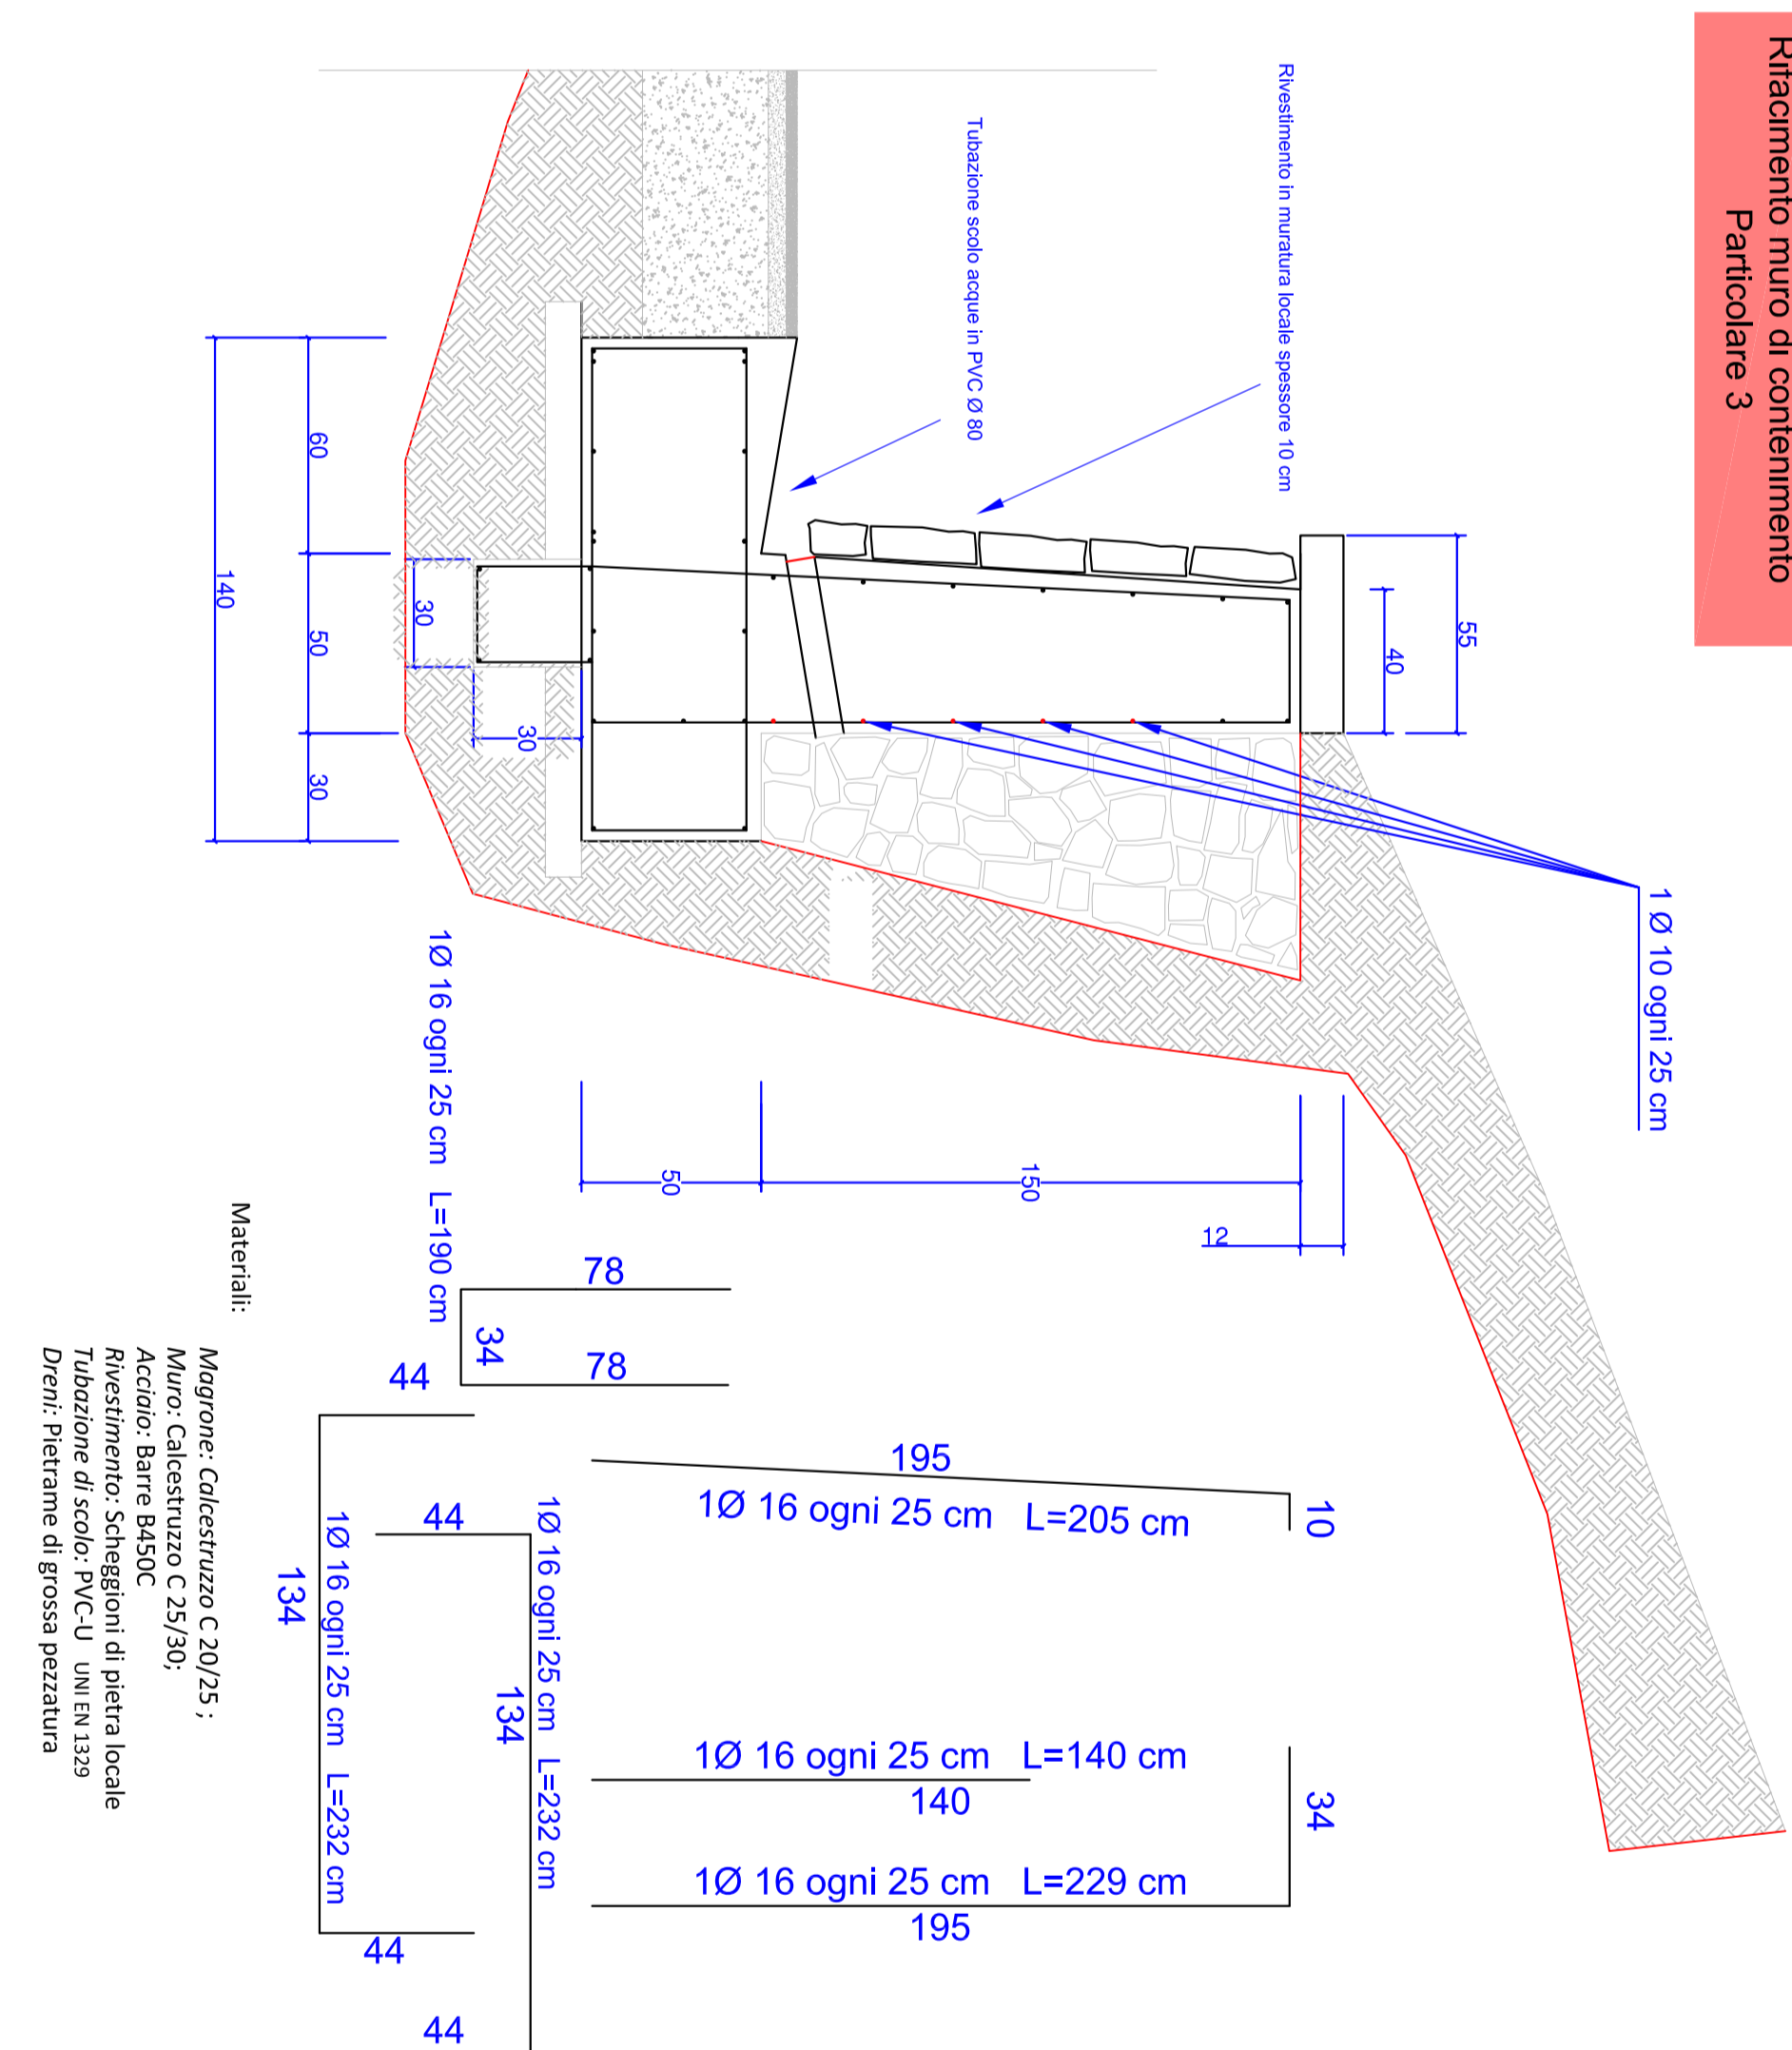


### Impalcato di Progetto Ponte Luminigo

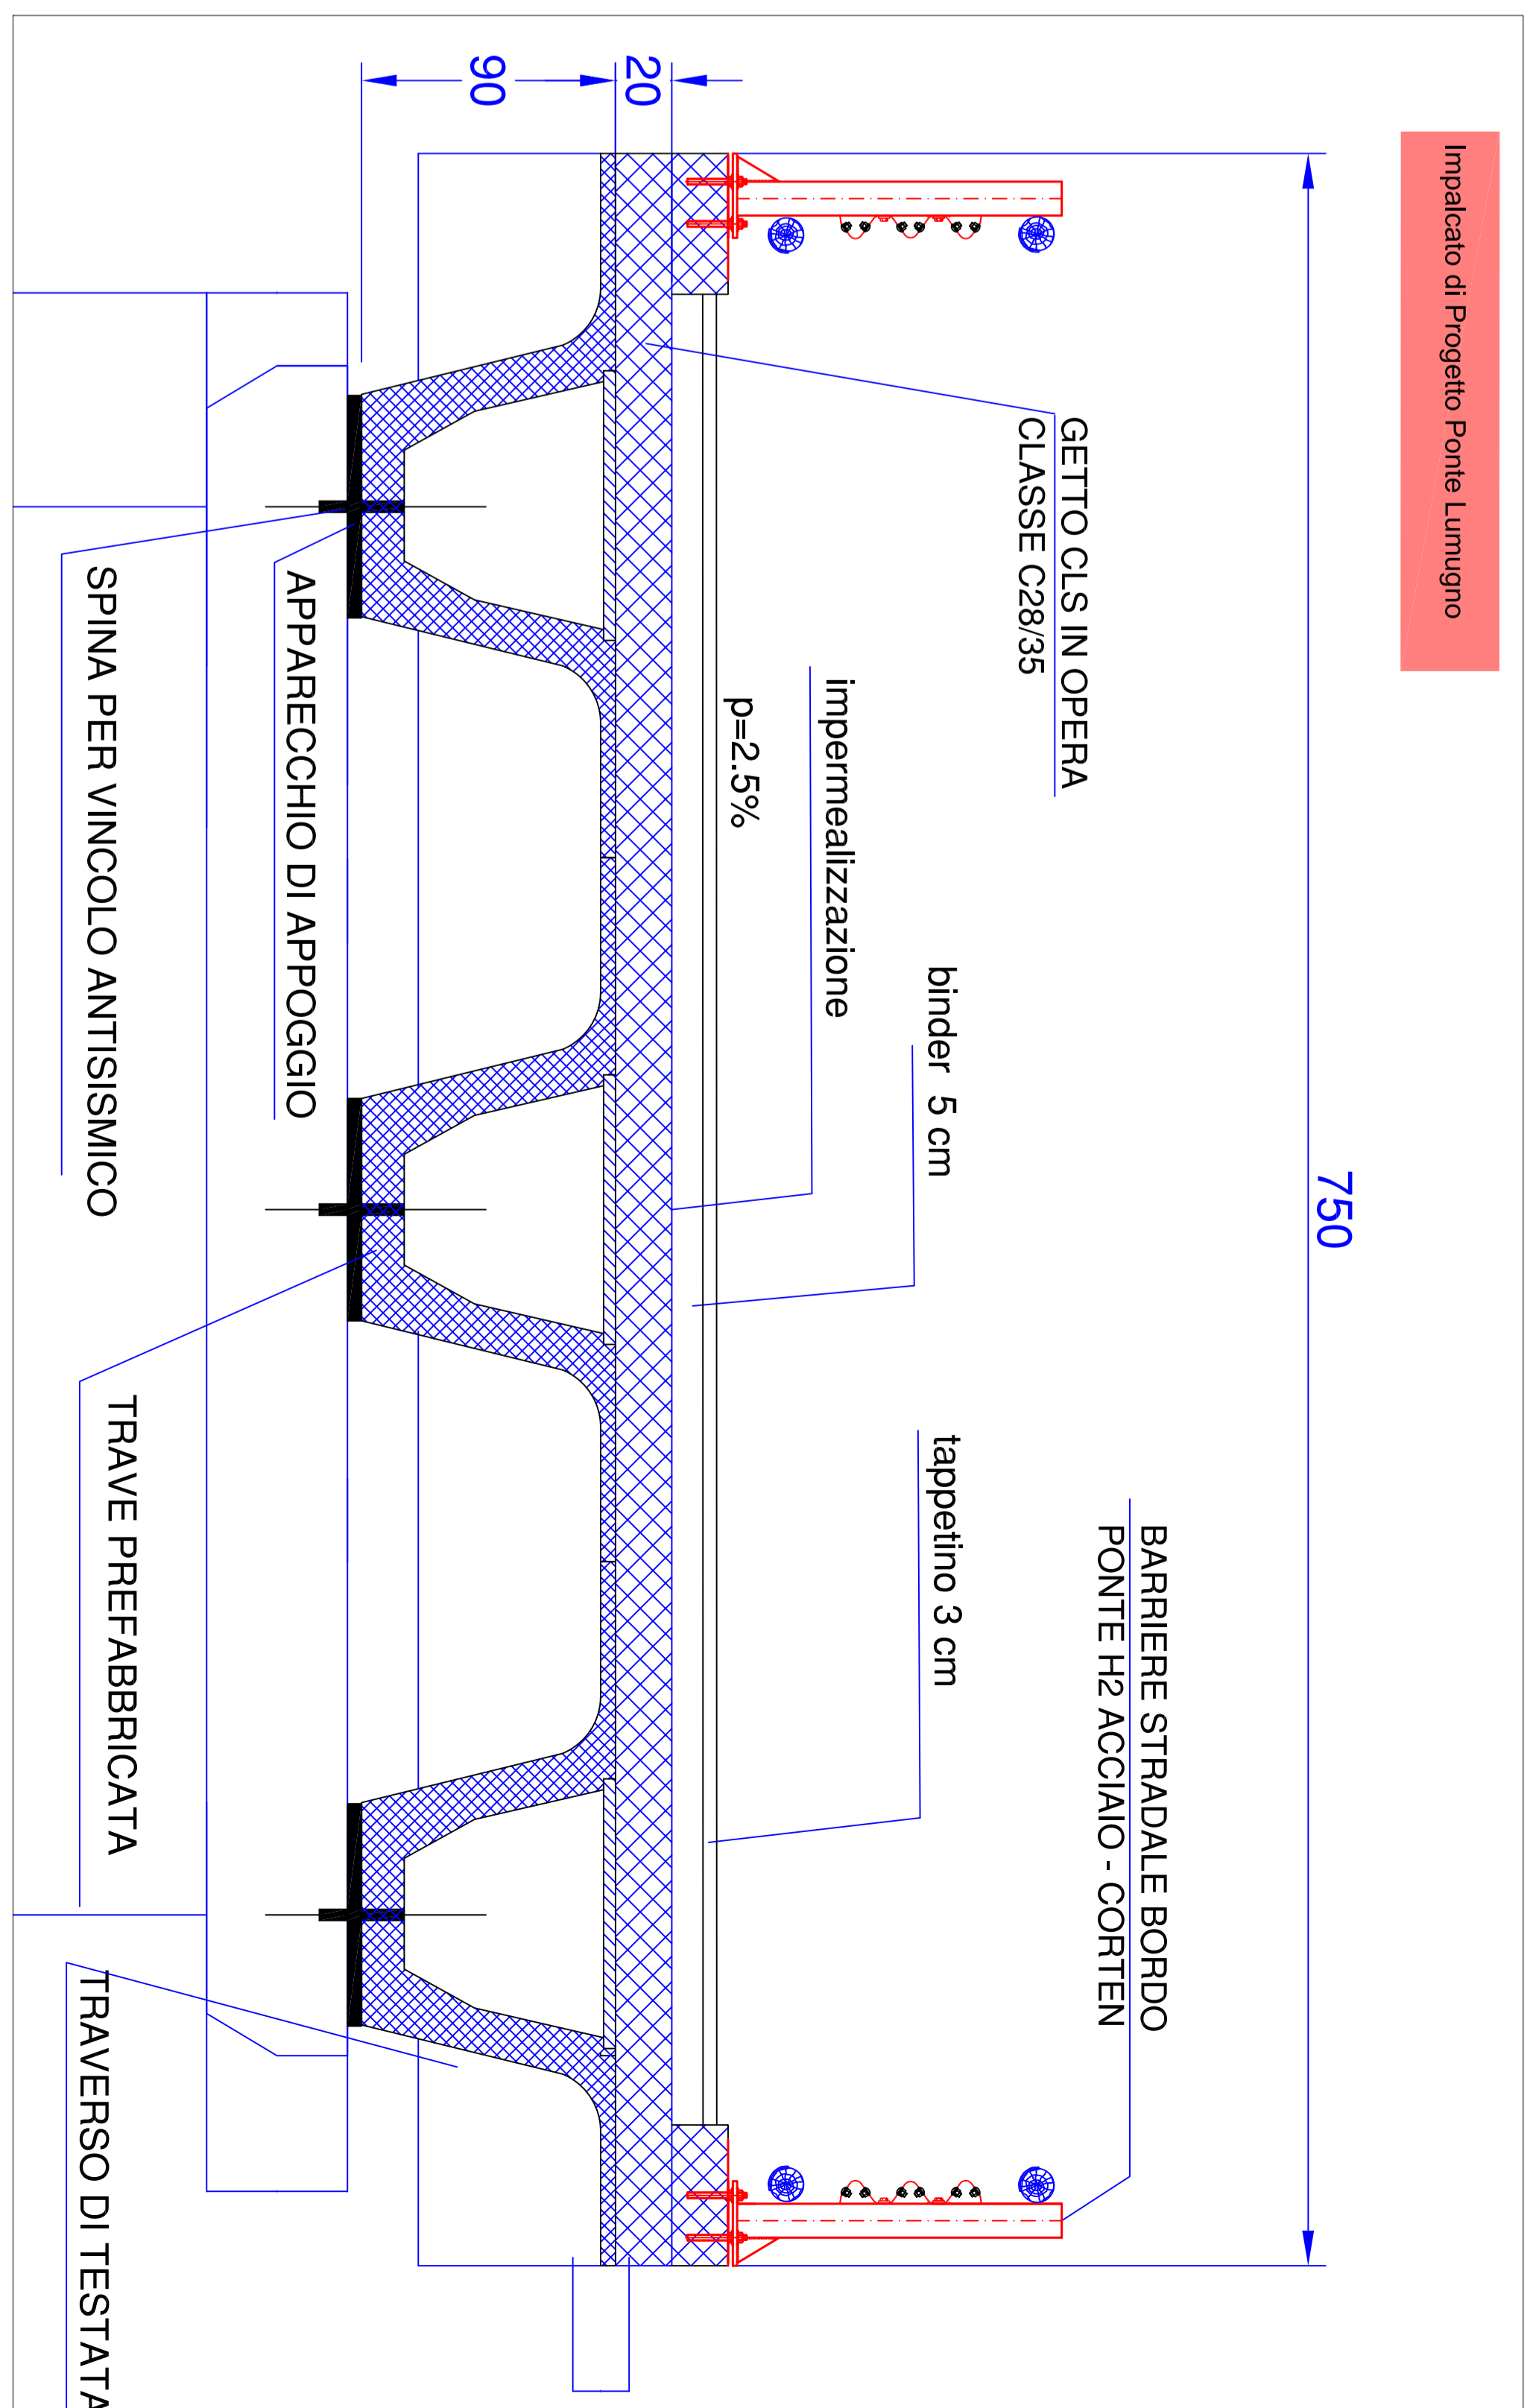


### Rifacimento muro di contenimento Particolare 4

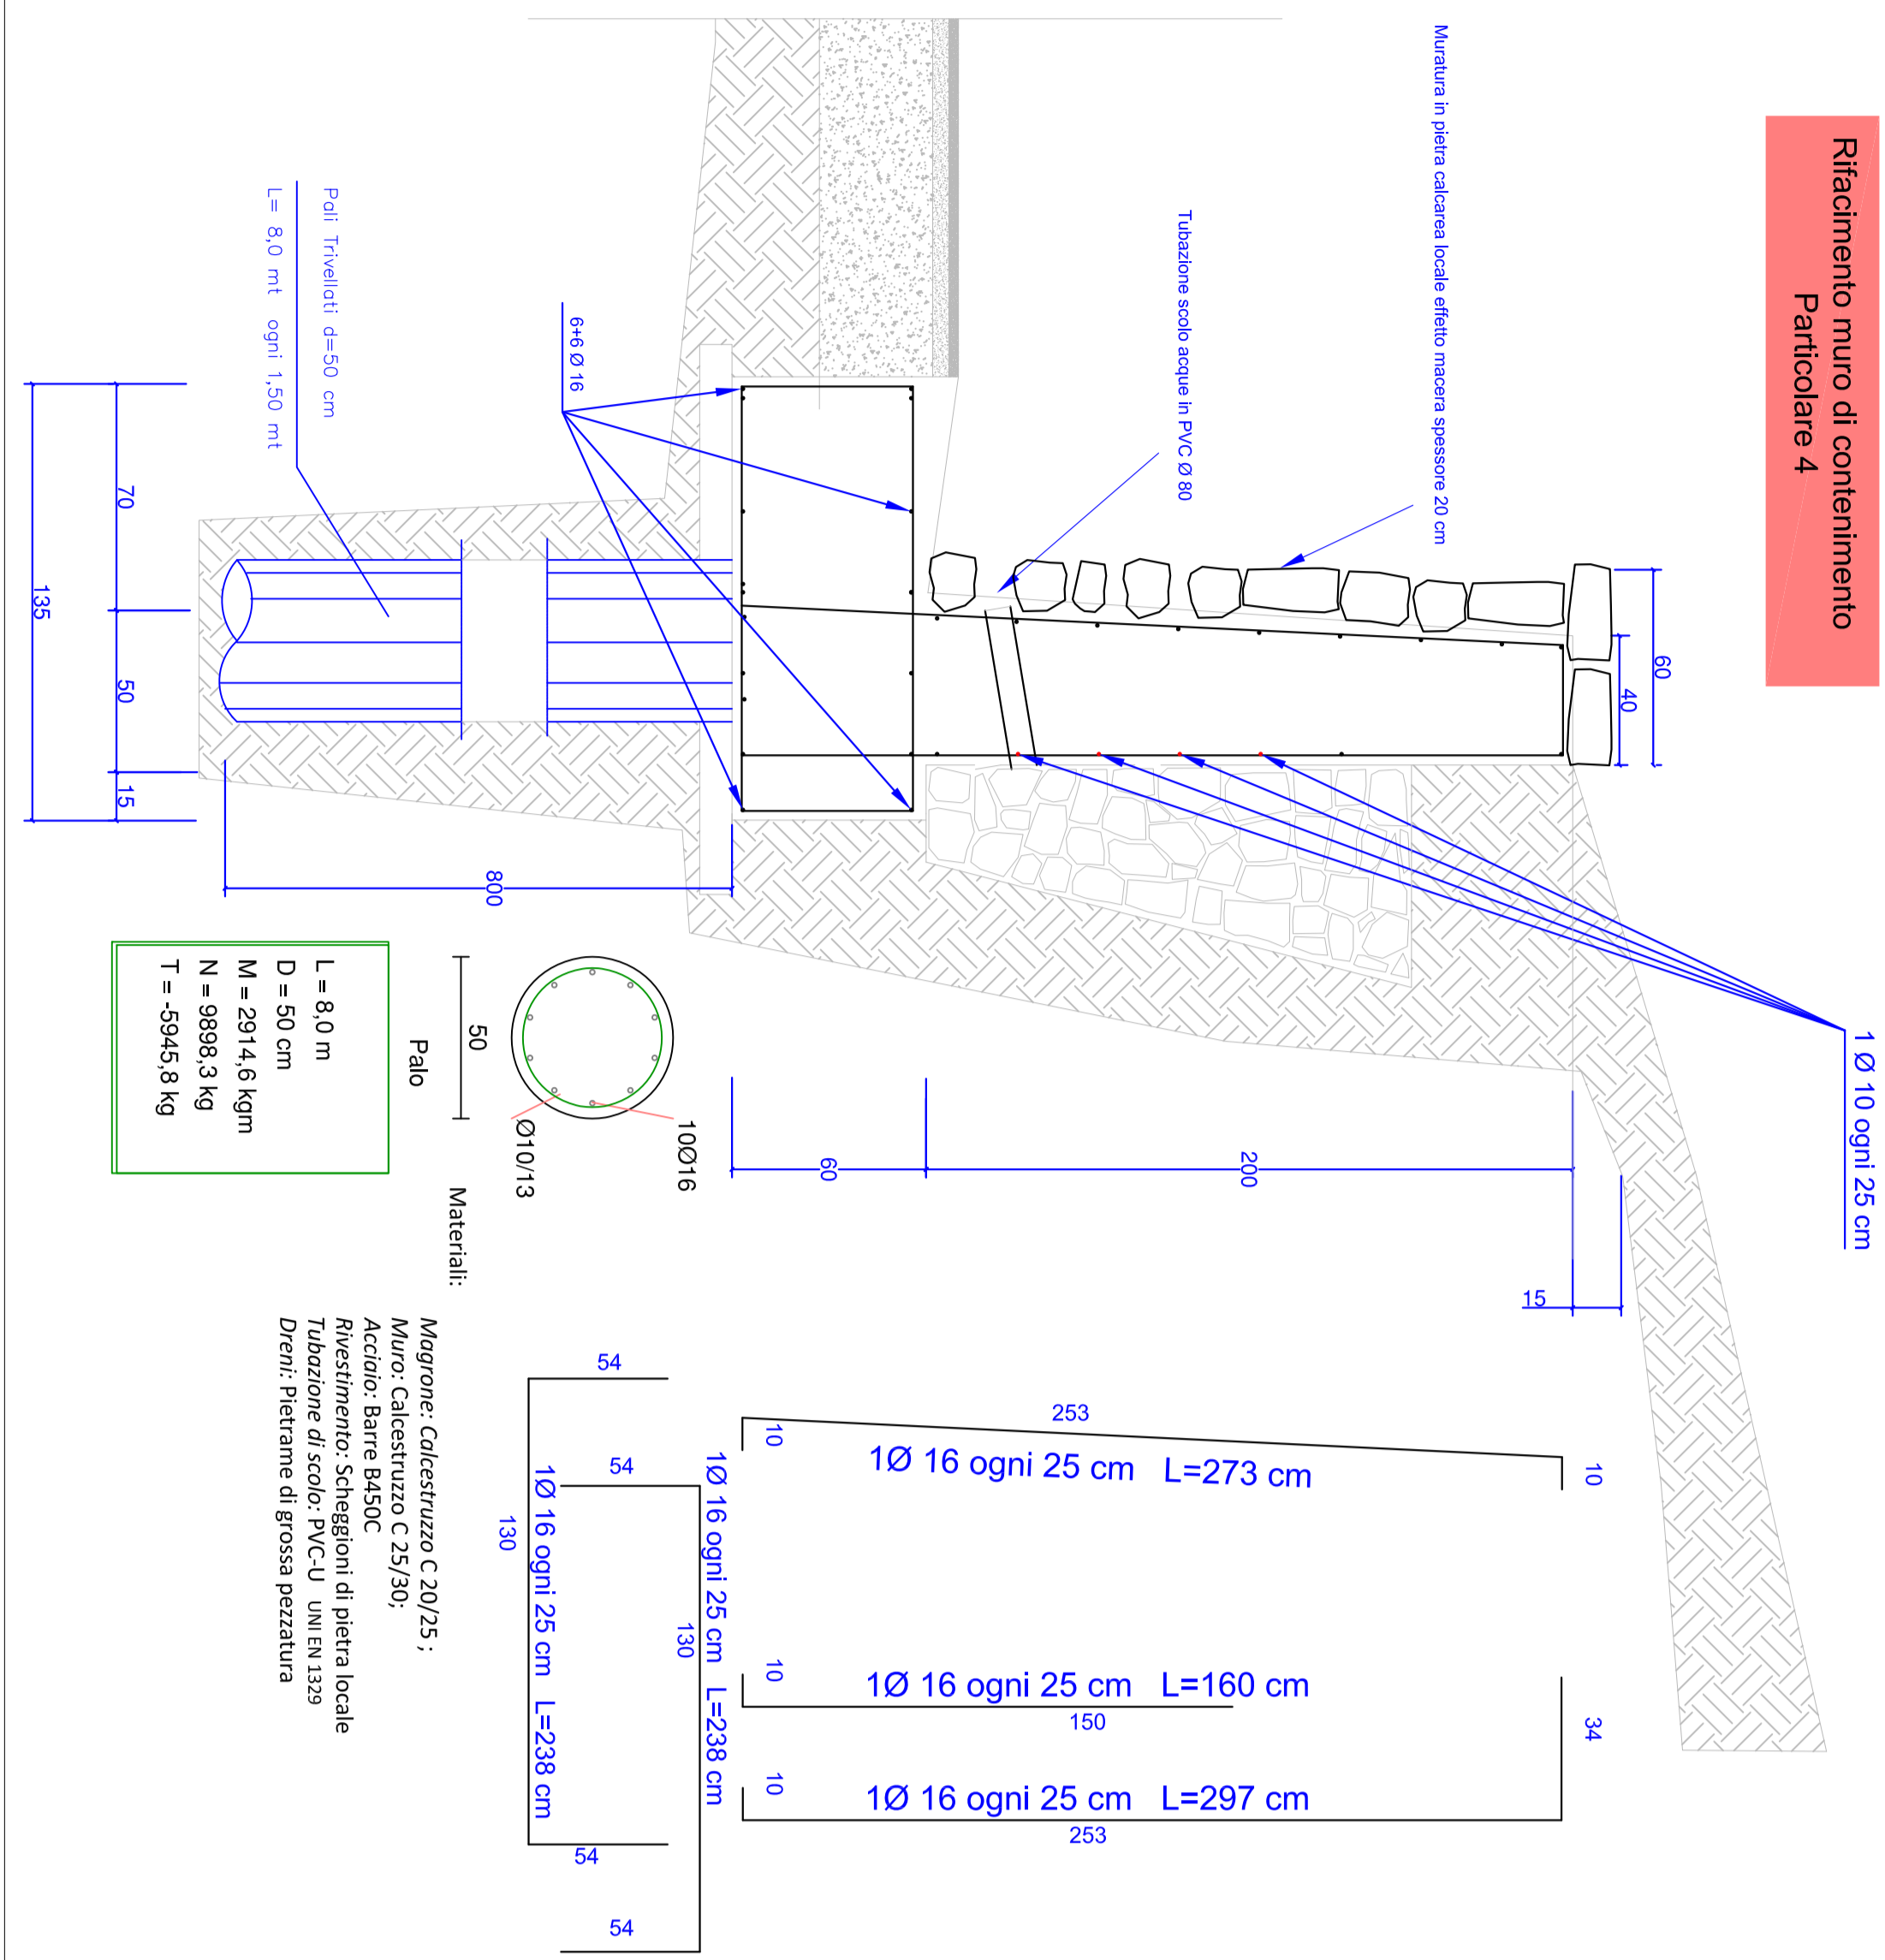

### Barriera Stradale su scarpata Particolare 6

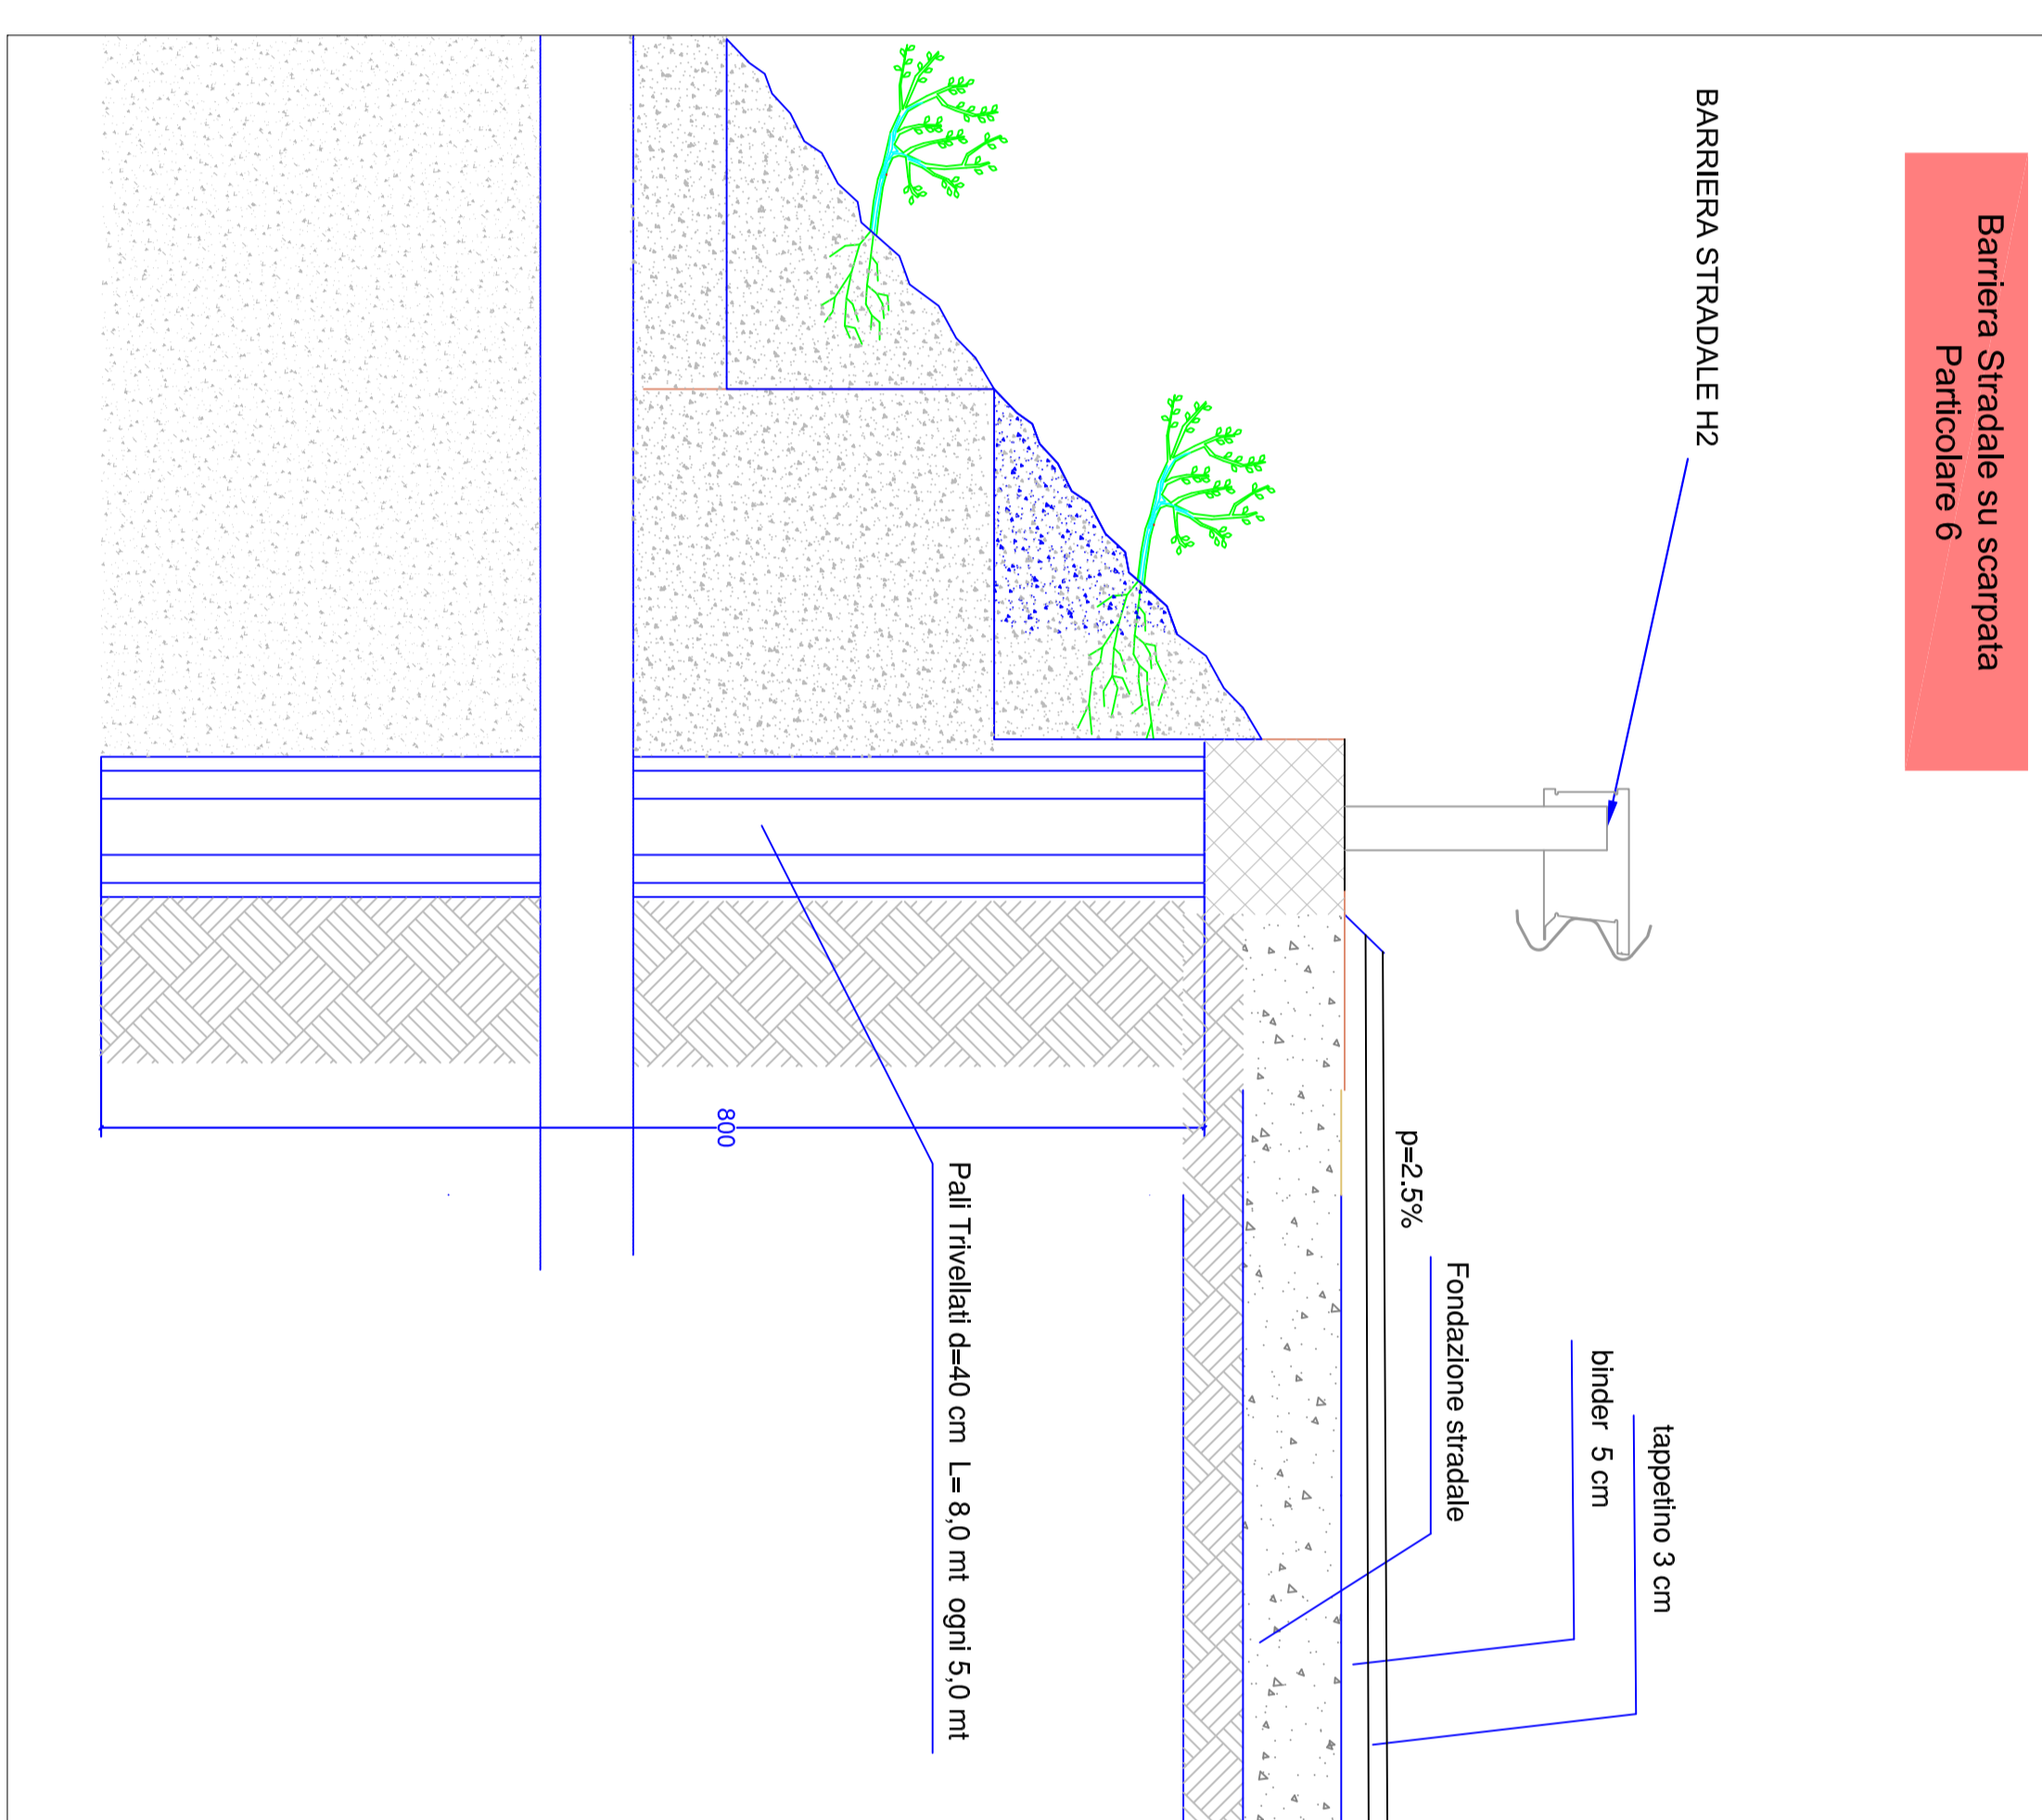

### Realizzazione Cunetta Coperta Particolare 5

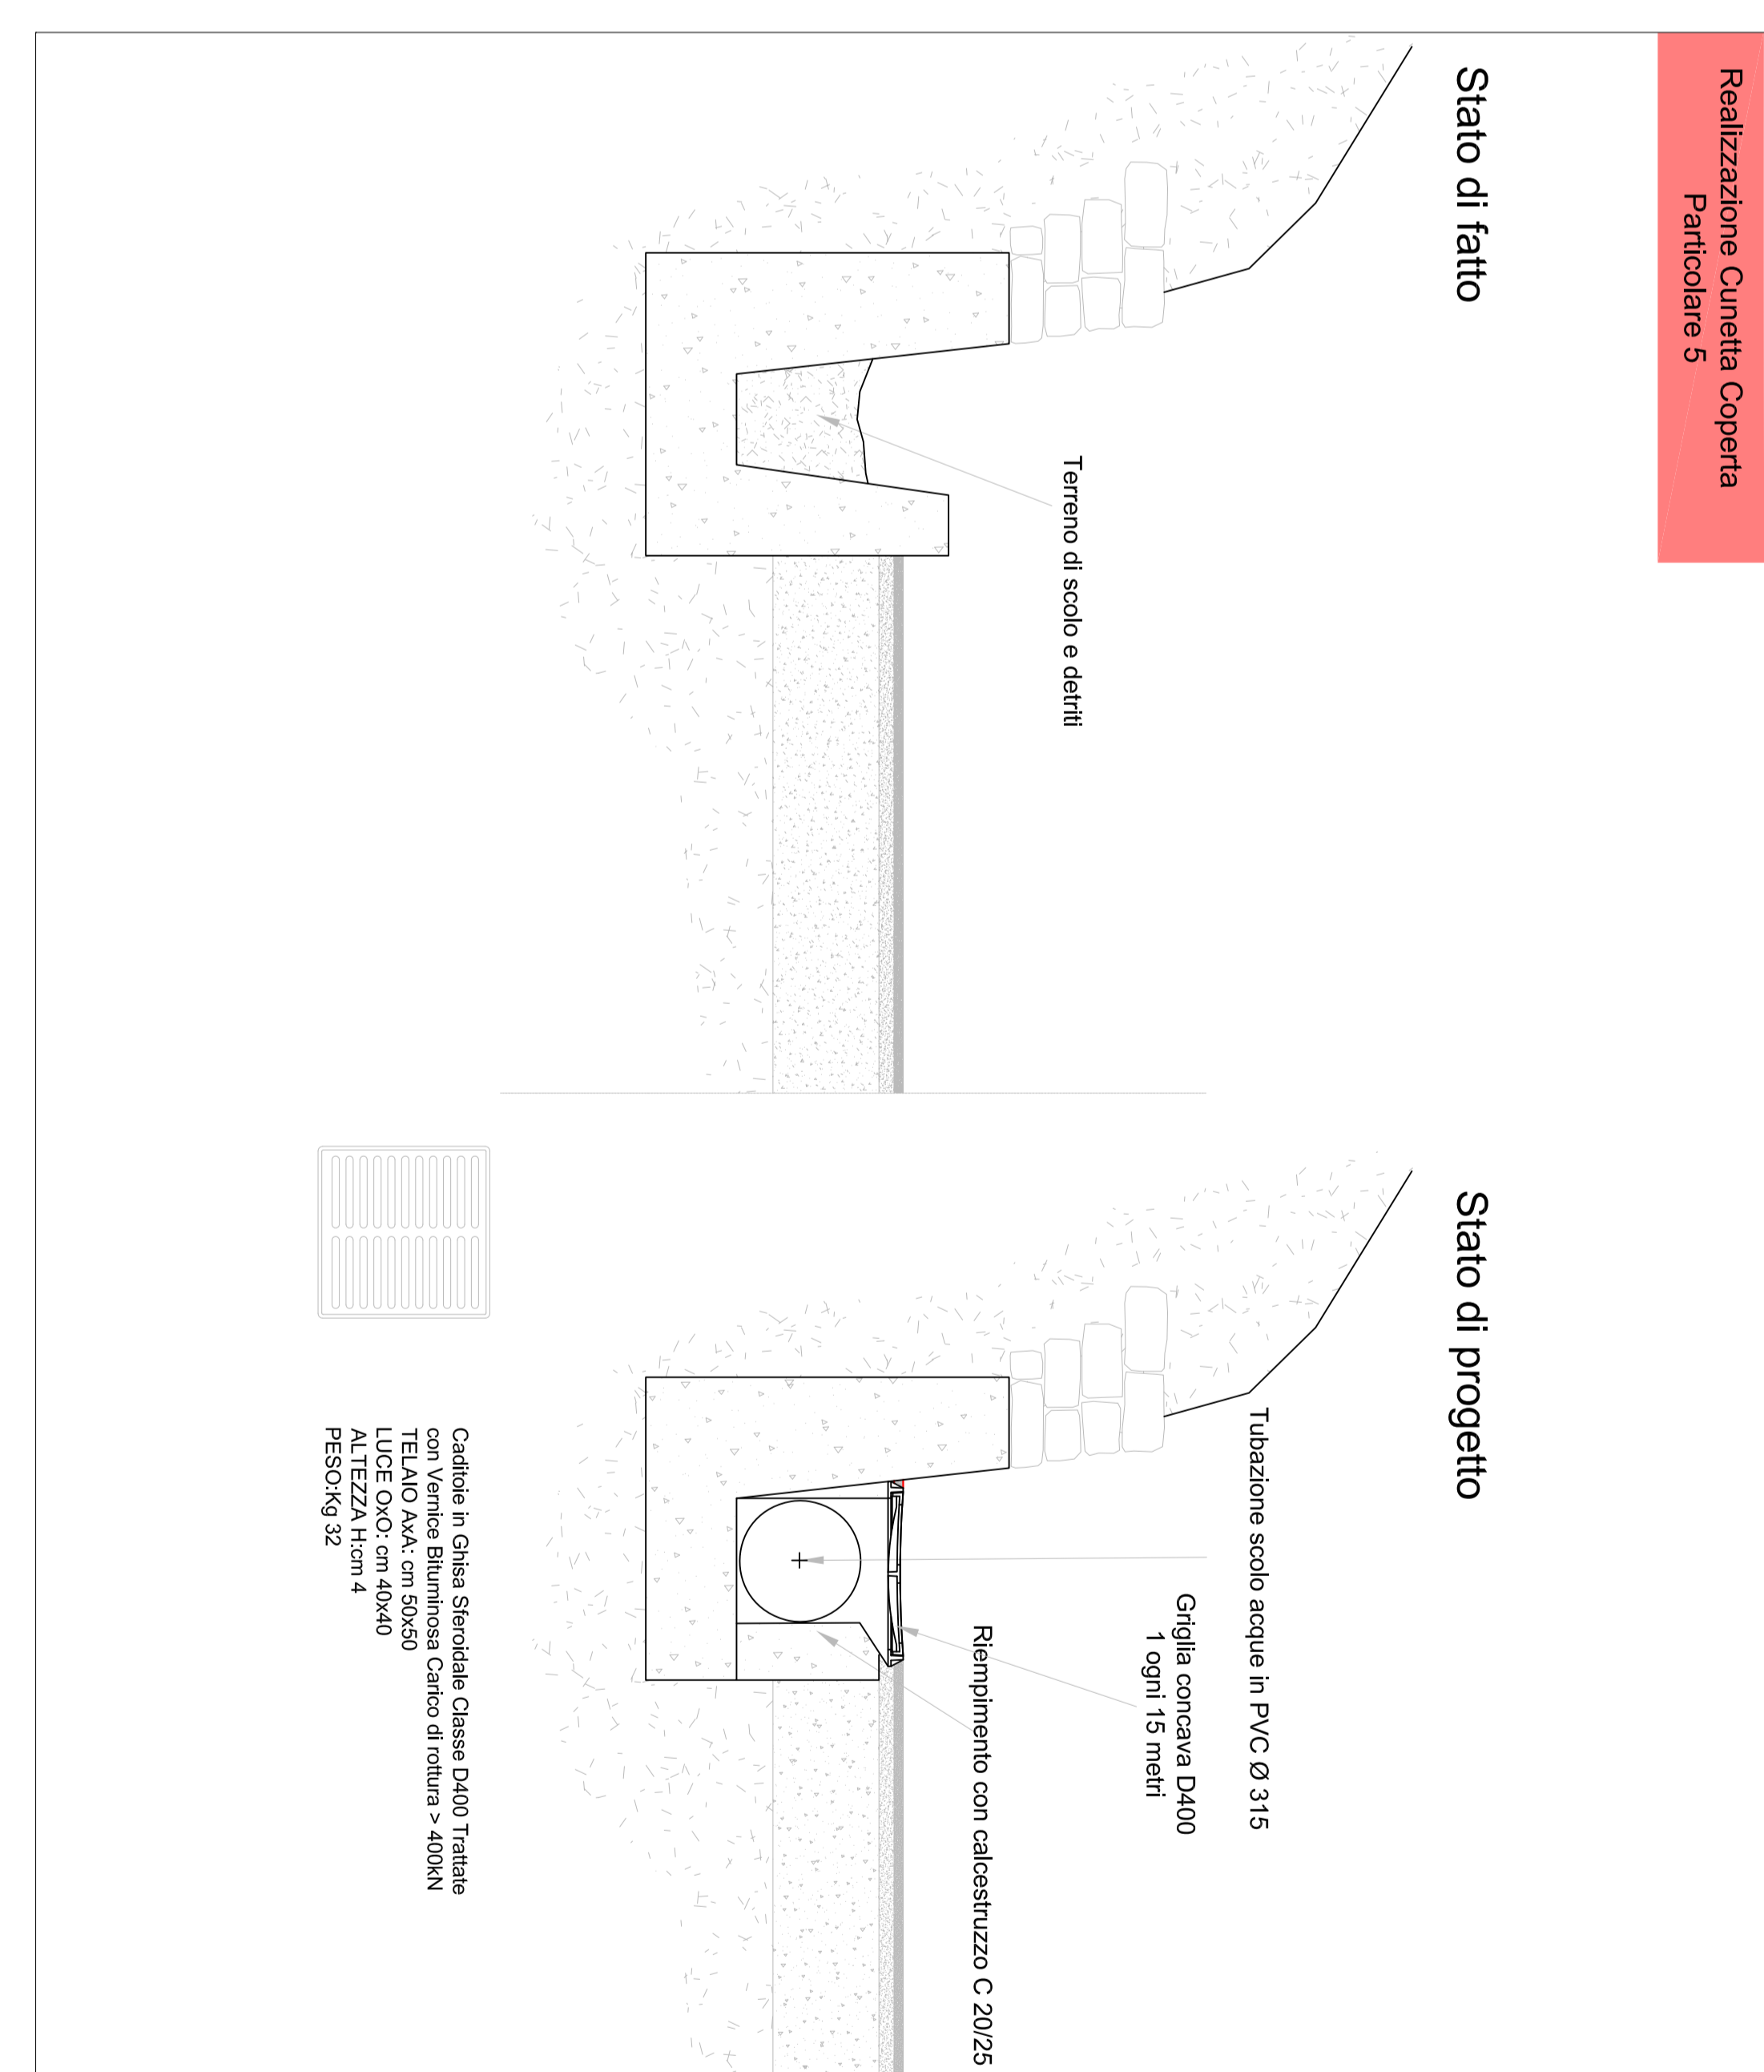

## COMPONENTI DELL'APPOGGIO

