



UNIONE DEI COMUNI
ALTO CALORE (SA)
PROVINCIA DI SALERNO



Progetto di Adeguamento e Messa in Sicurezza Strada
Intercomunale Ponte Calore - Varco della Taverna - Difesa
Principie nei Comuni di Castel San Lorenzo - Felitto

PROGETTO ESECUTIVO

Maggio 2018

Pror. n°:

Committente: **Unione dei Comuni Alto Calore**

Descrizione elaborato:
Elaborati Grafici:
- Disegni Strutturali Muri;

Tavola n°:
26

Scala:
1:50

Responsabile del procedimento:

Progettista
UT


Consulenti

Documenti di proprietà dell'Amministrazione
Mittente dei Comuni Alto Calore

Diritti tradotti o tranne di legge


Disegni Strutturali Opere di Contenimento Scala 1:50

Scala 1:50

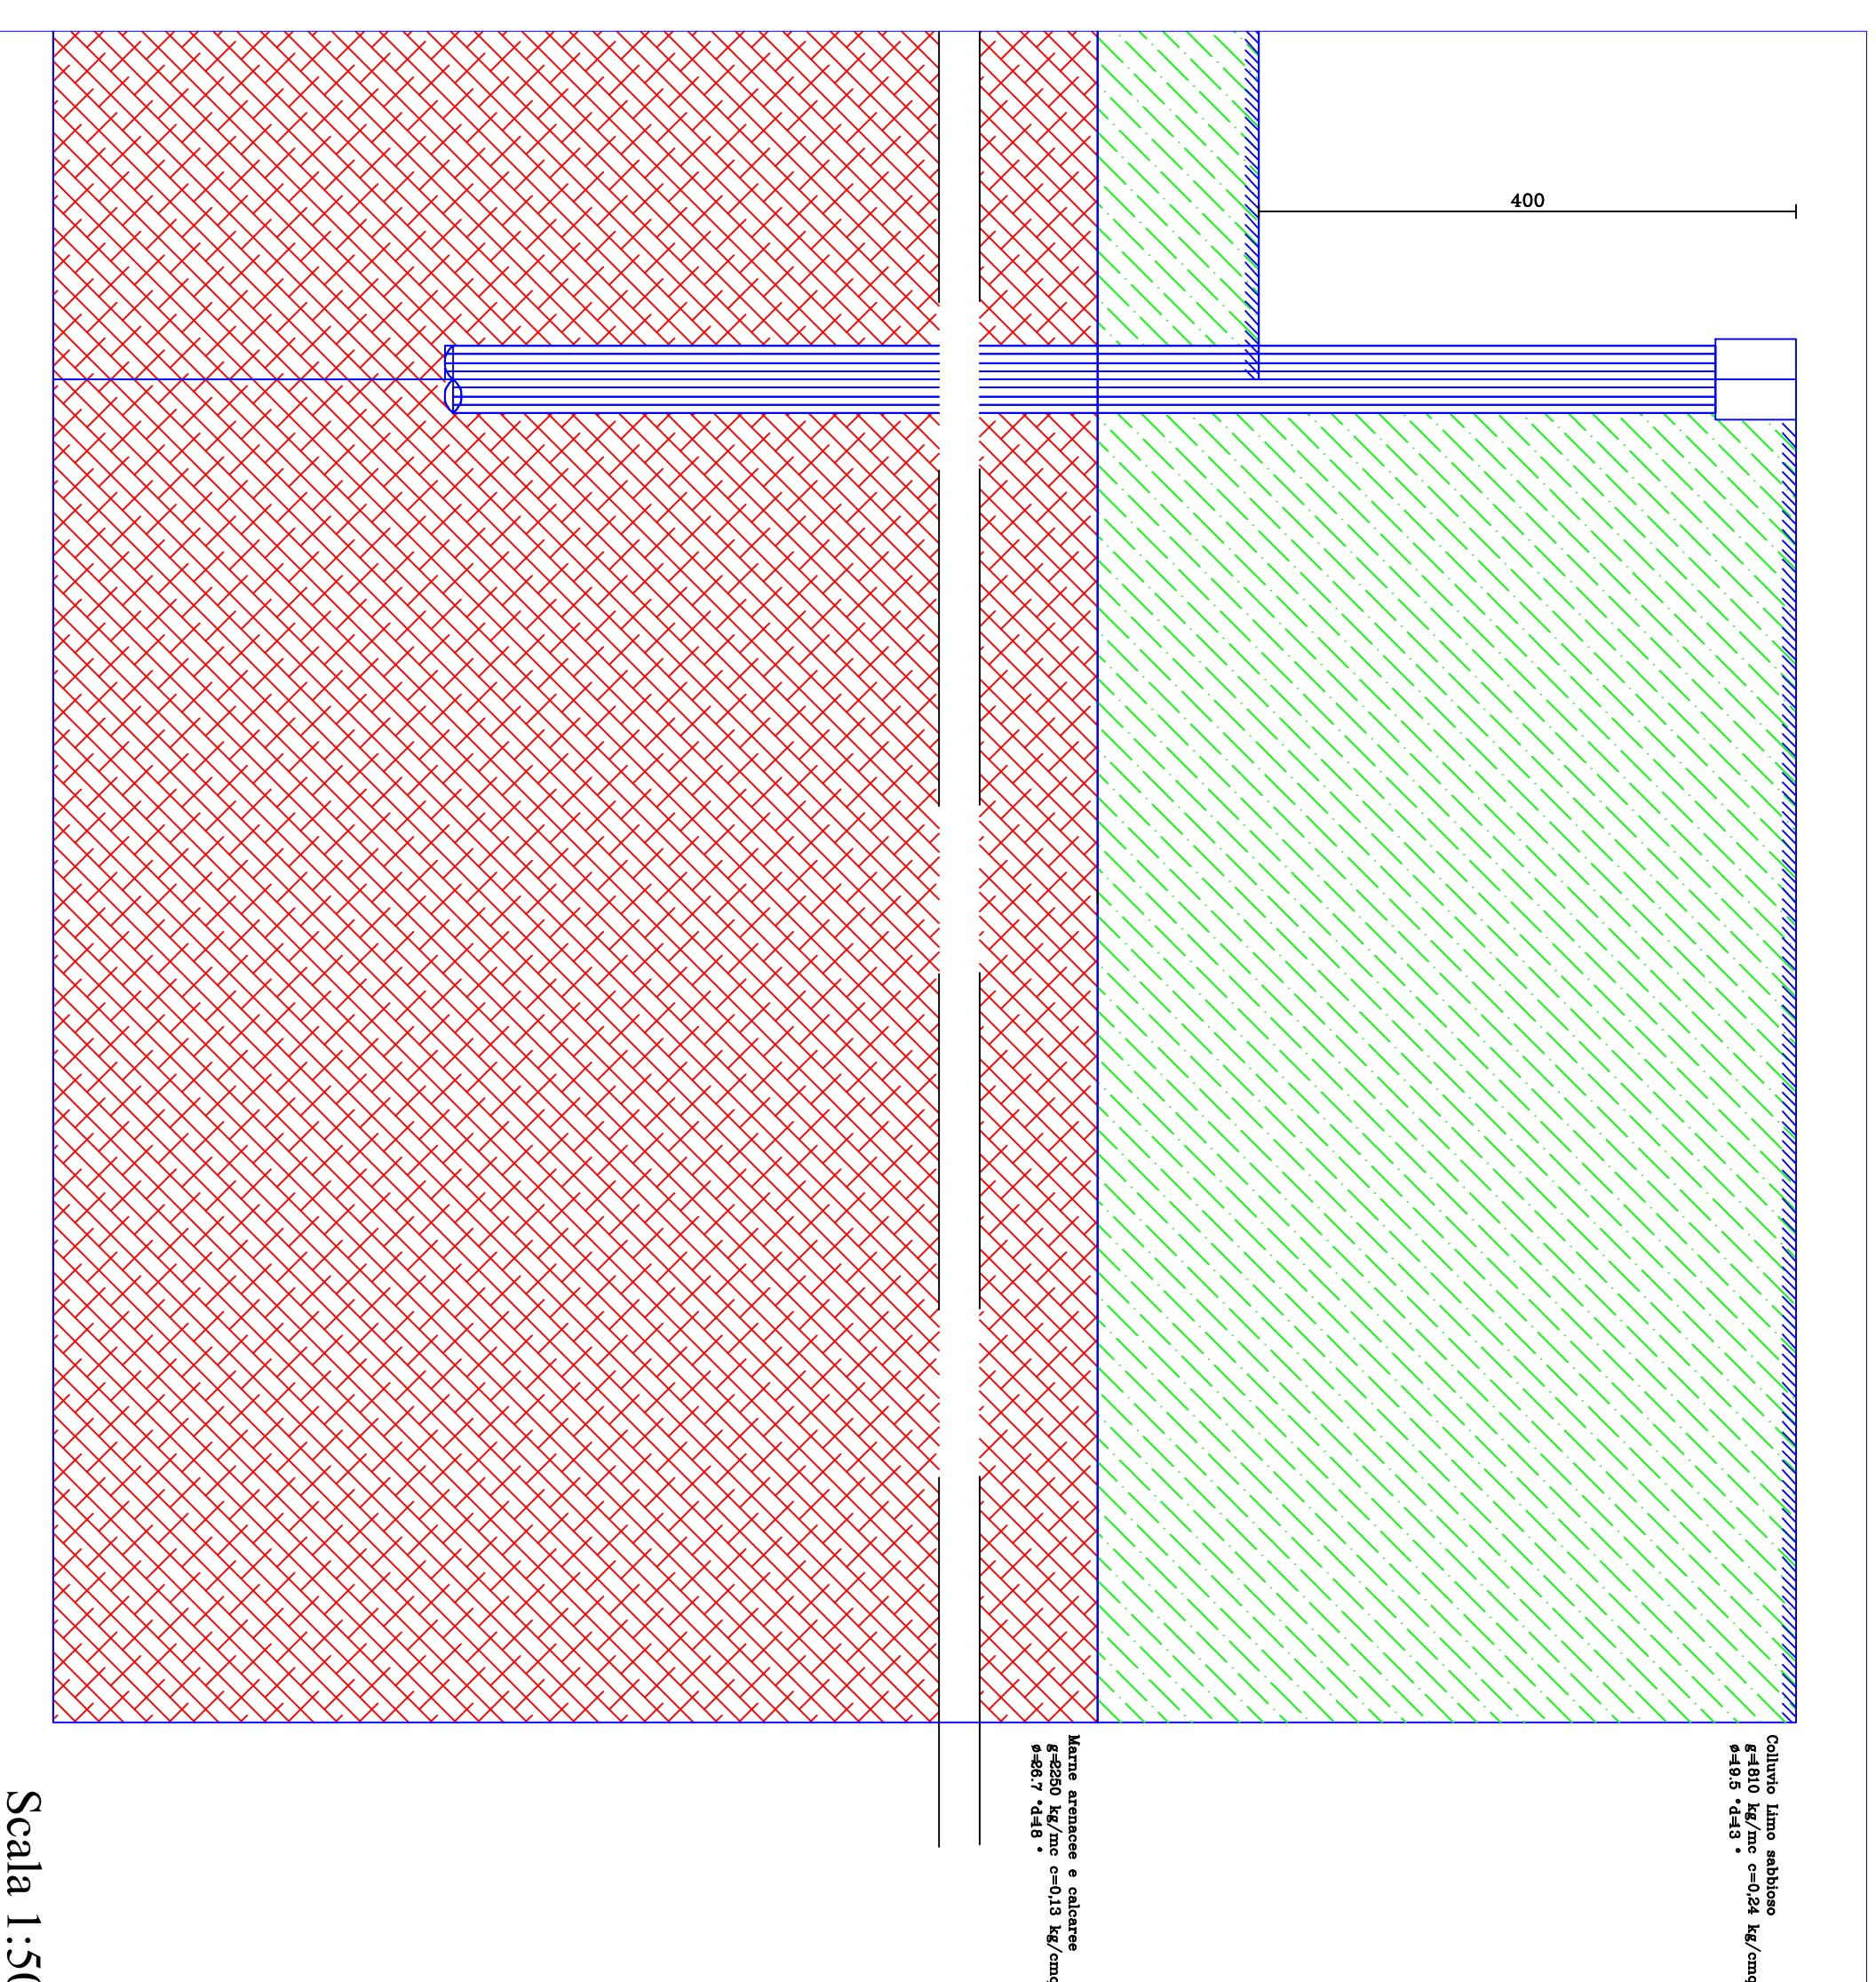


Armatura Paratia - Scala 1:50

Scala 1:50

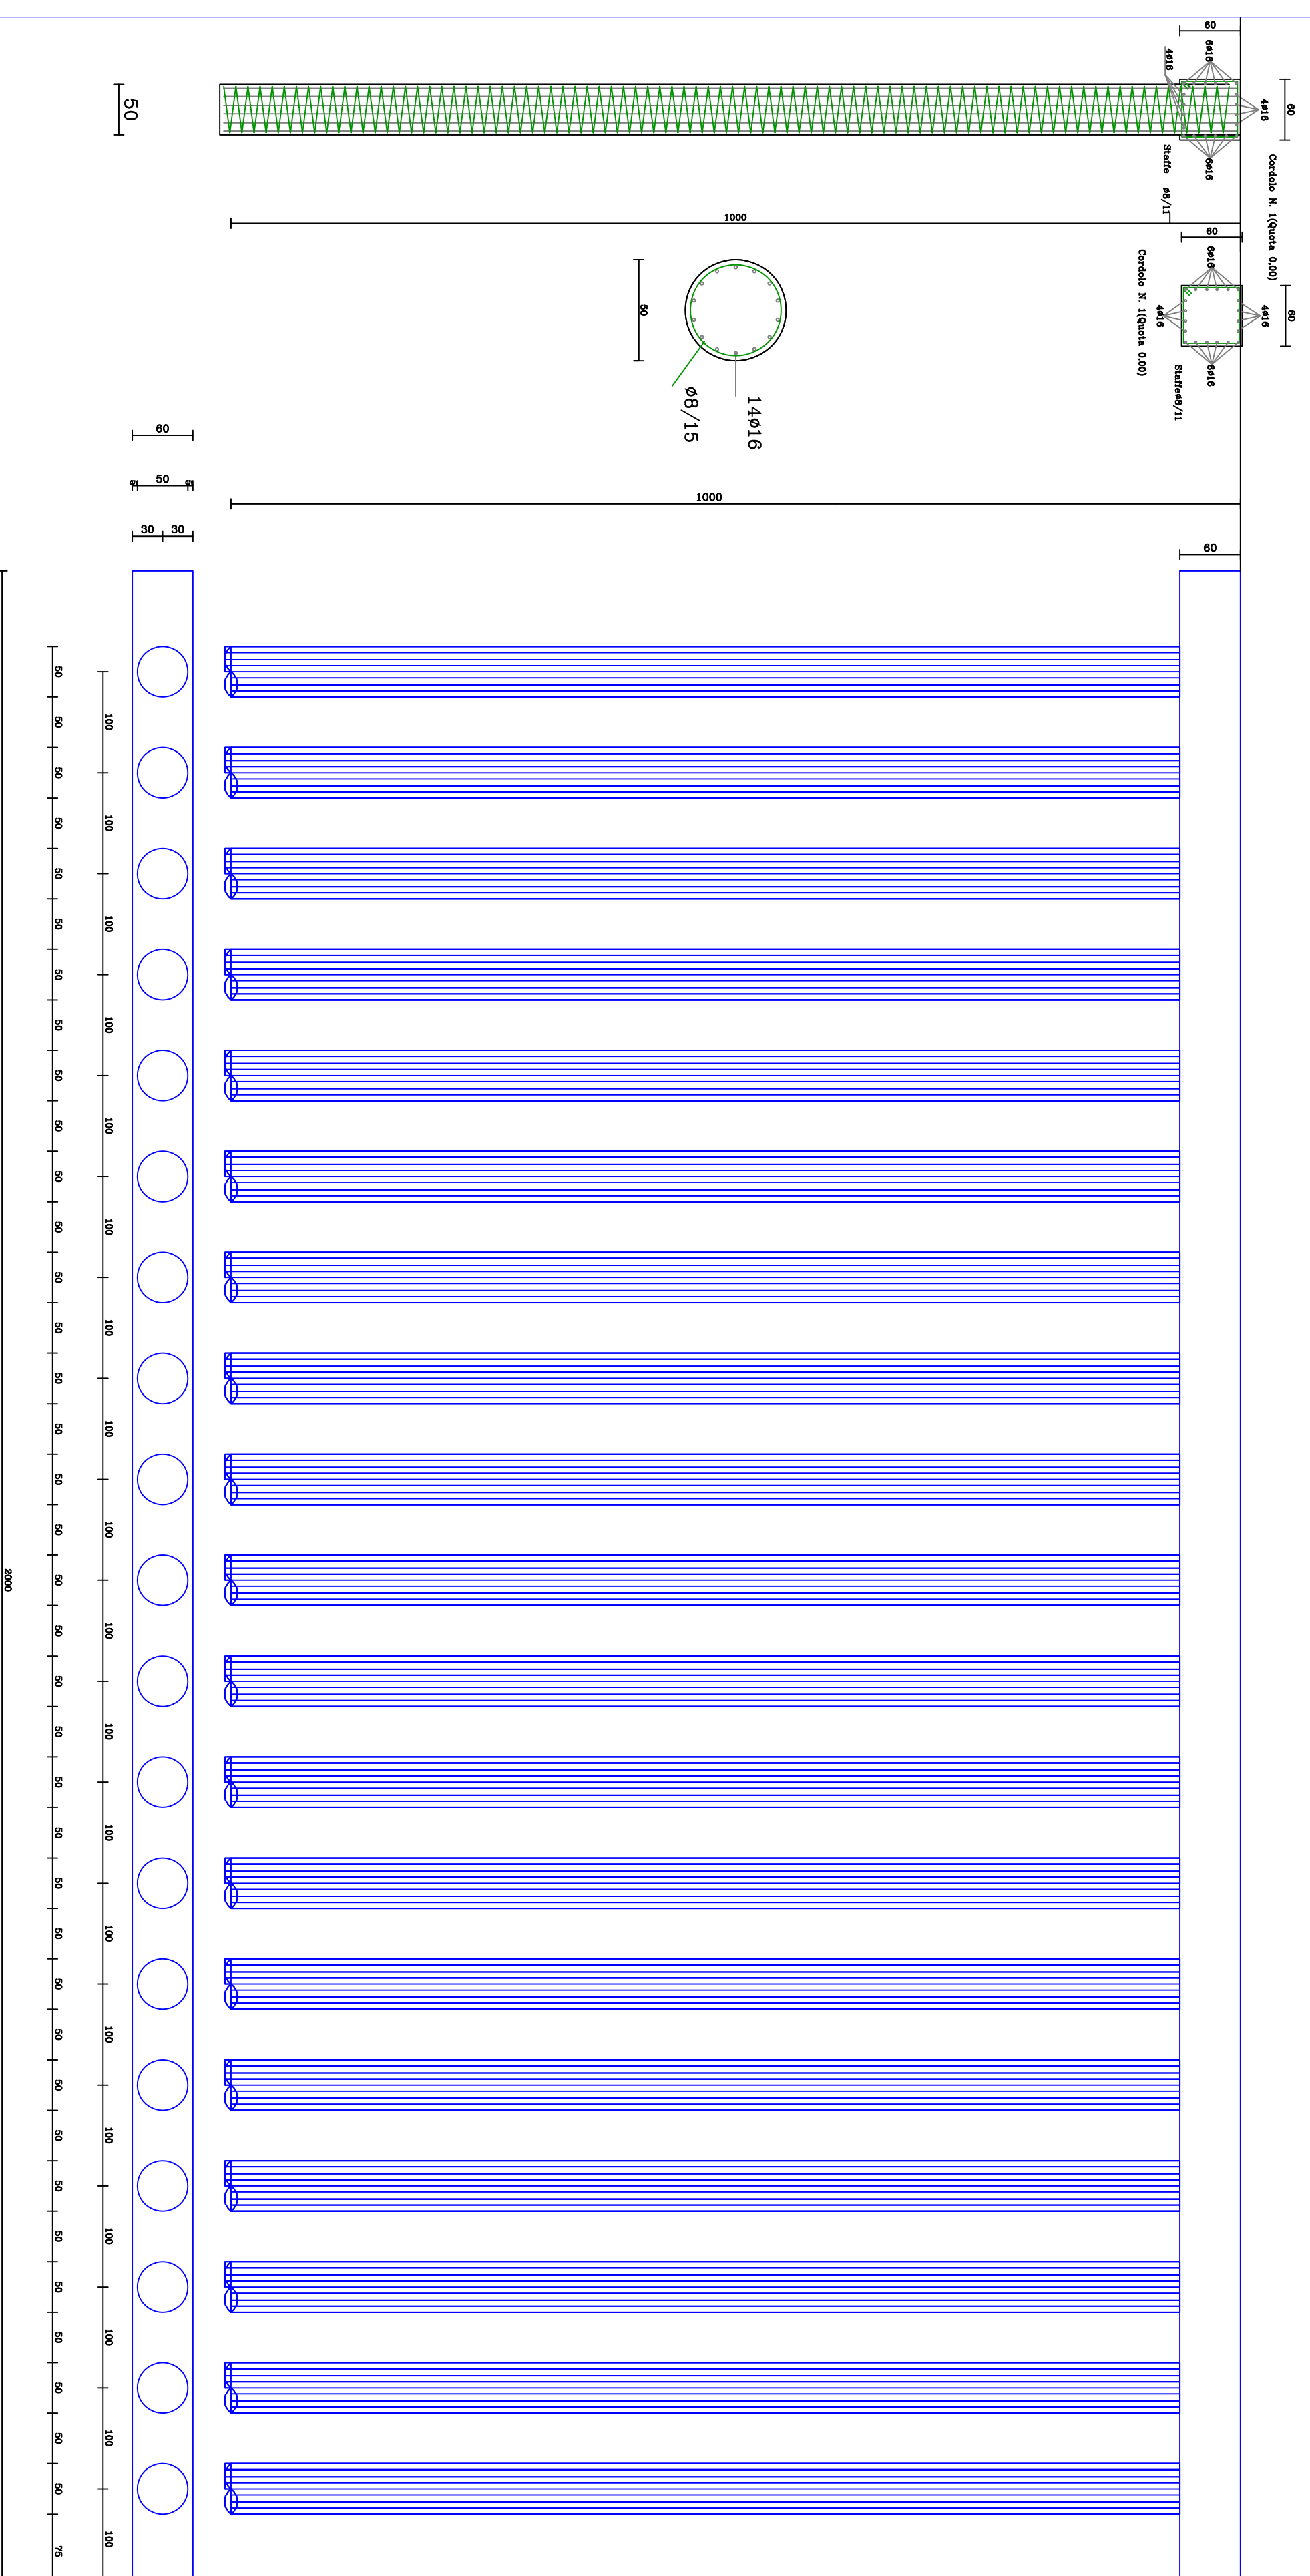


Armatura Muri di Contenimento

Scala 1:25

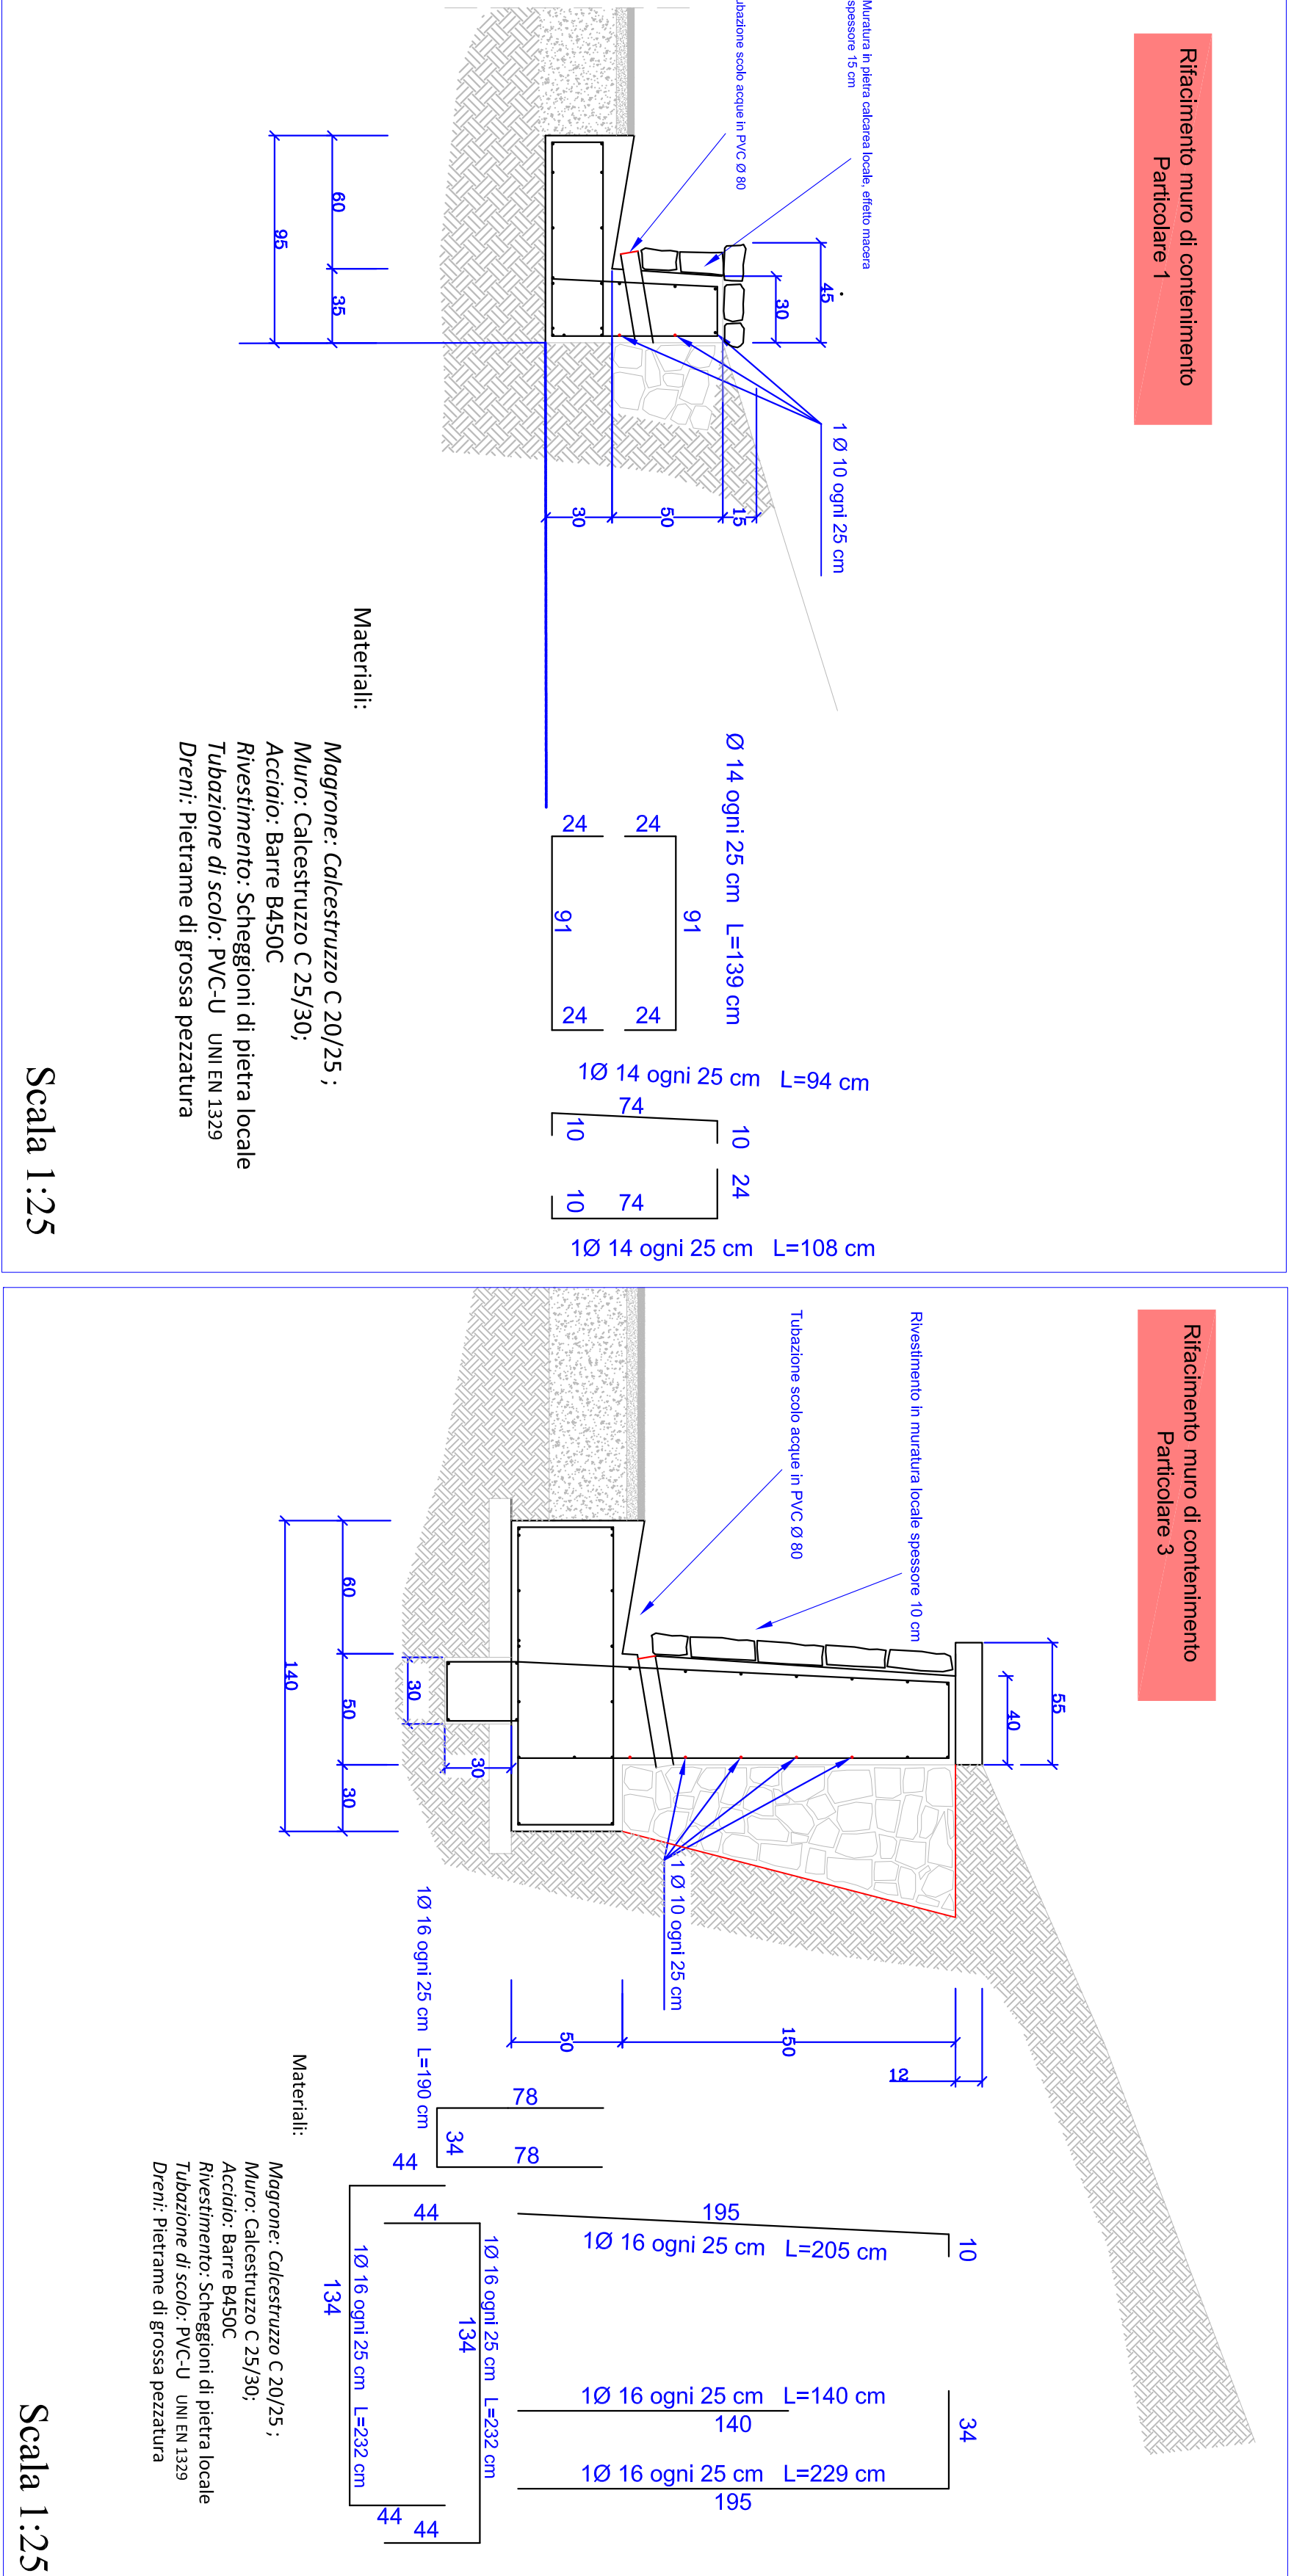


Rilascio muro di contenimento
Particolare 1

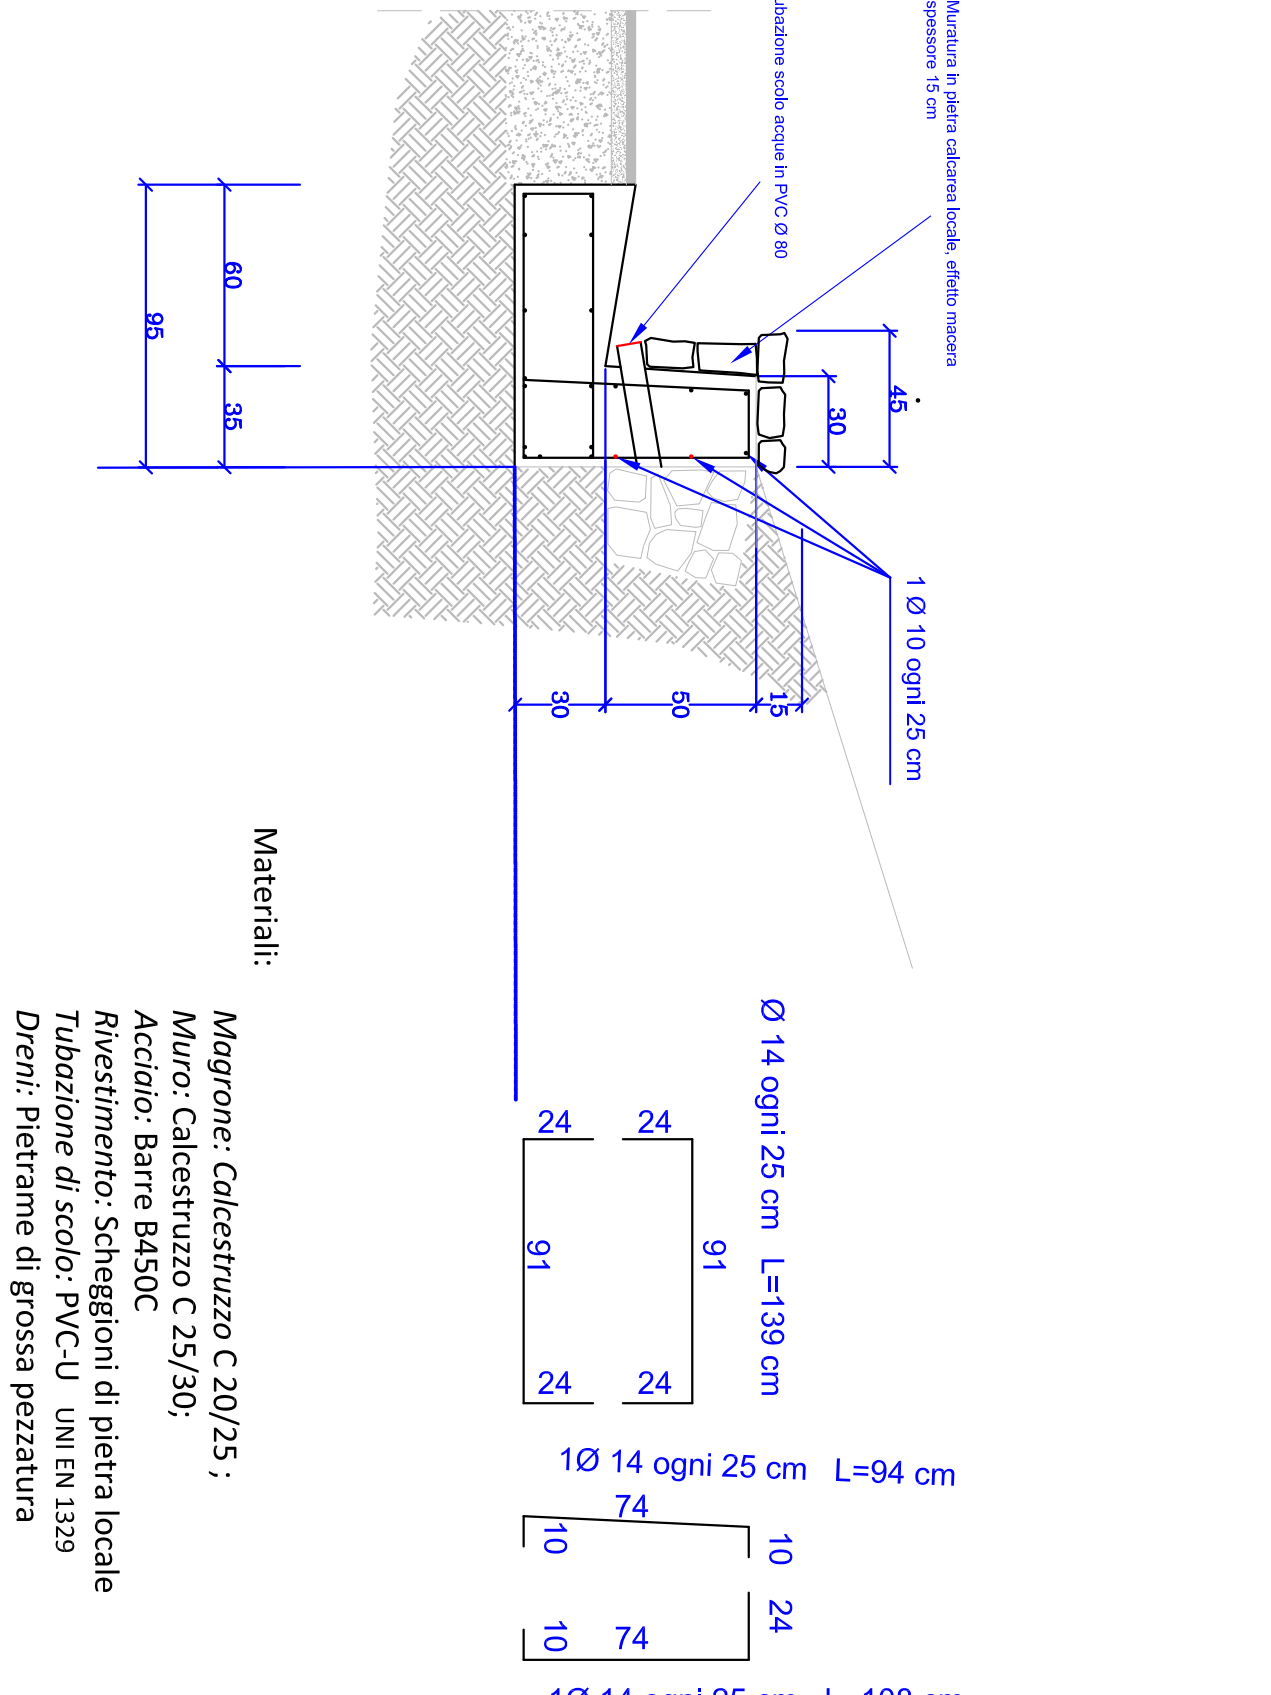


Scala 1:25

Rilascio muro di contenimento
Particolare 3

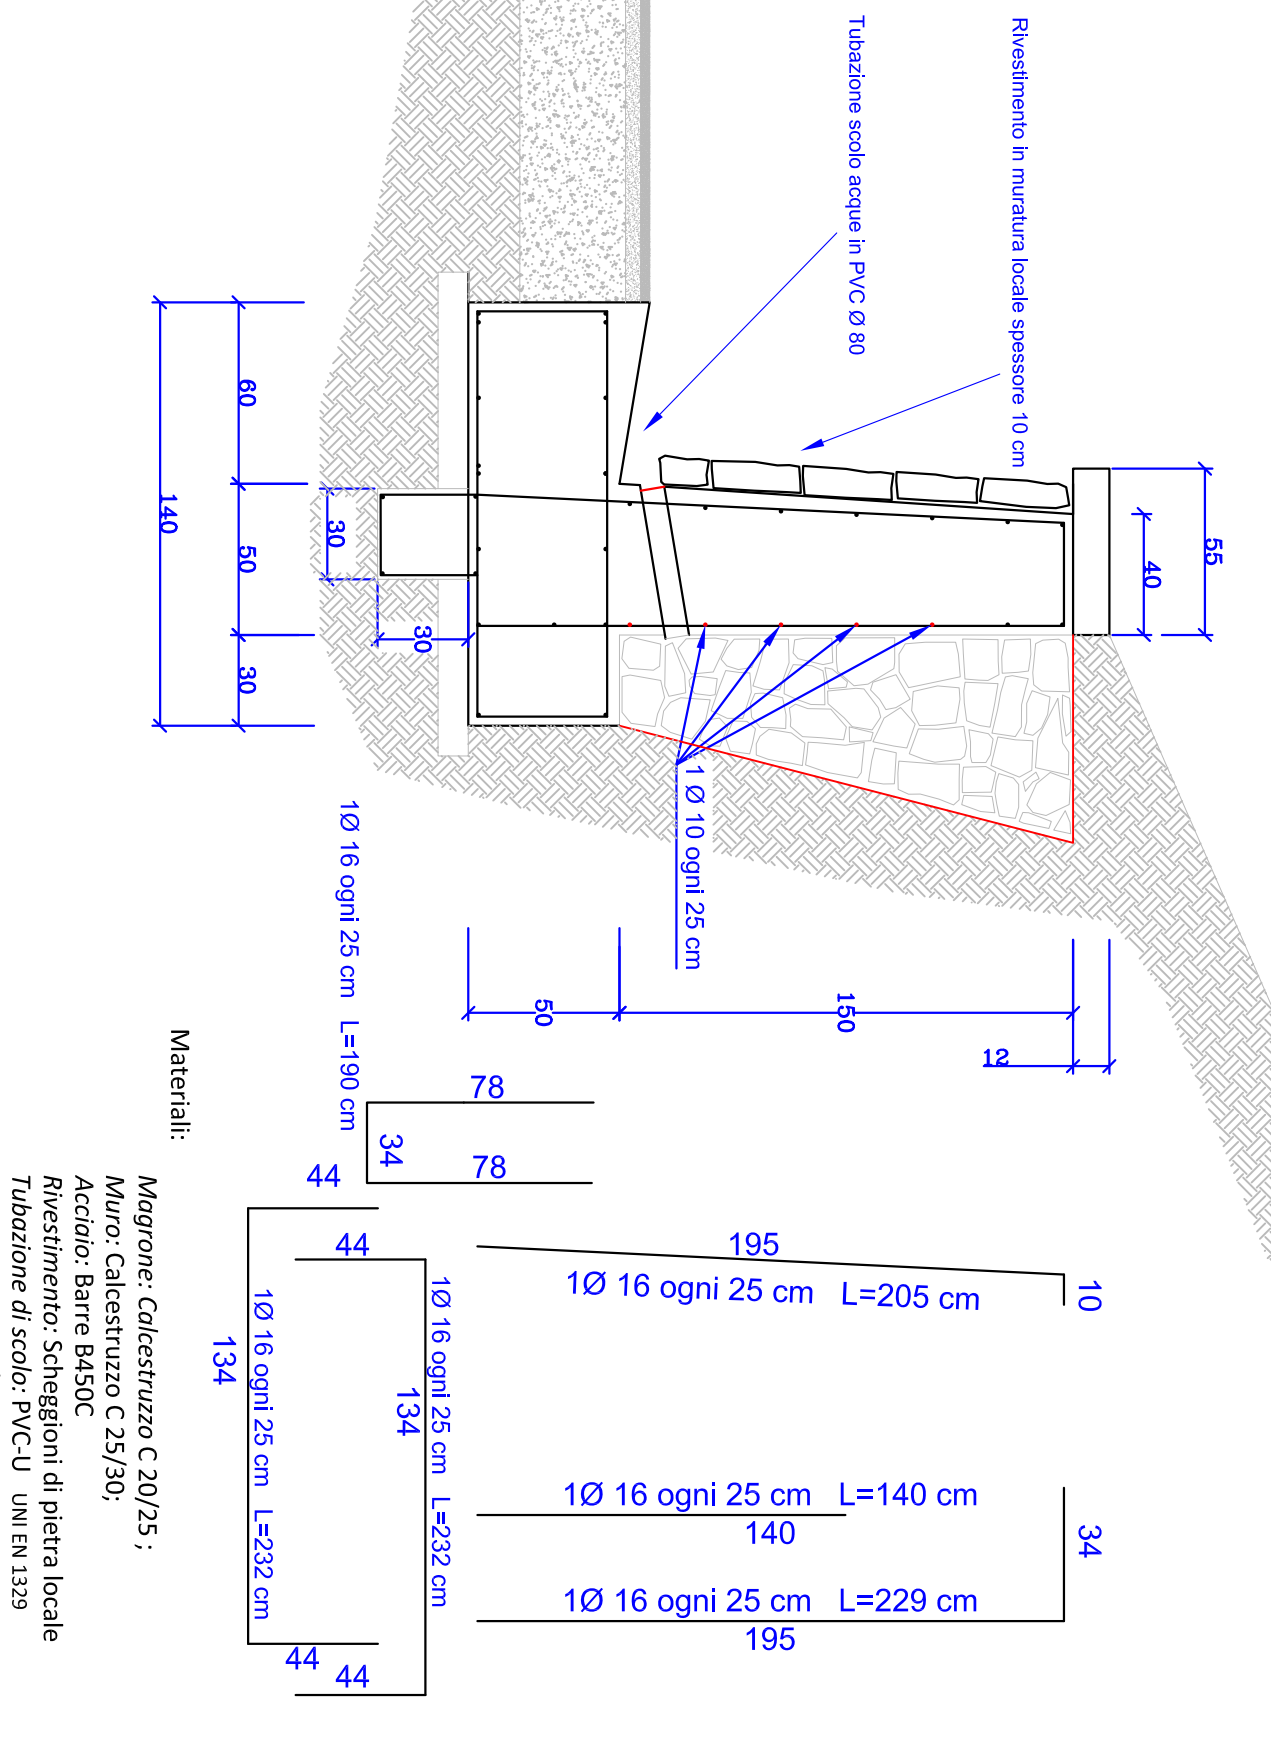


Scala 1:25

Rilascio muro di contenimento
Particolare 2

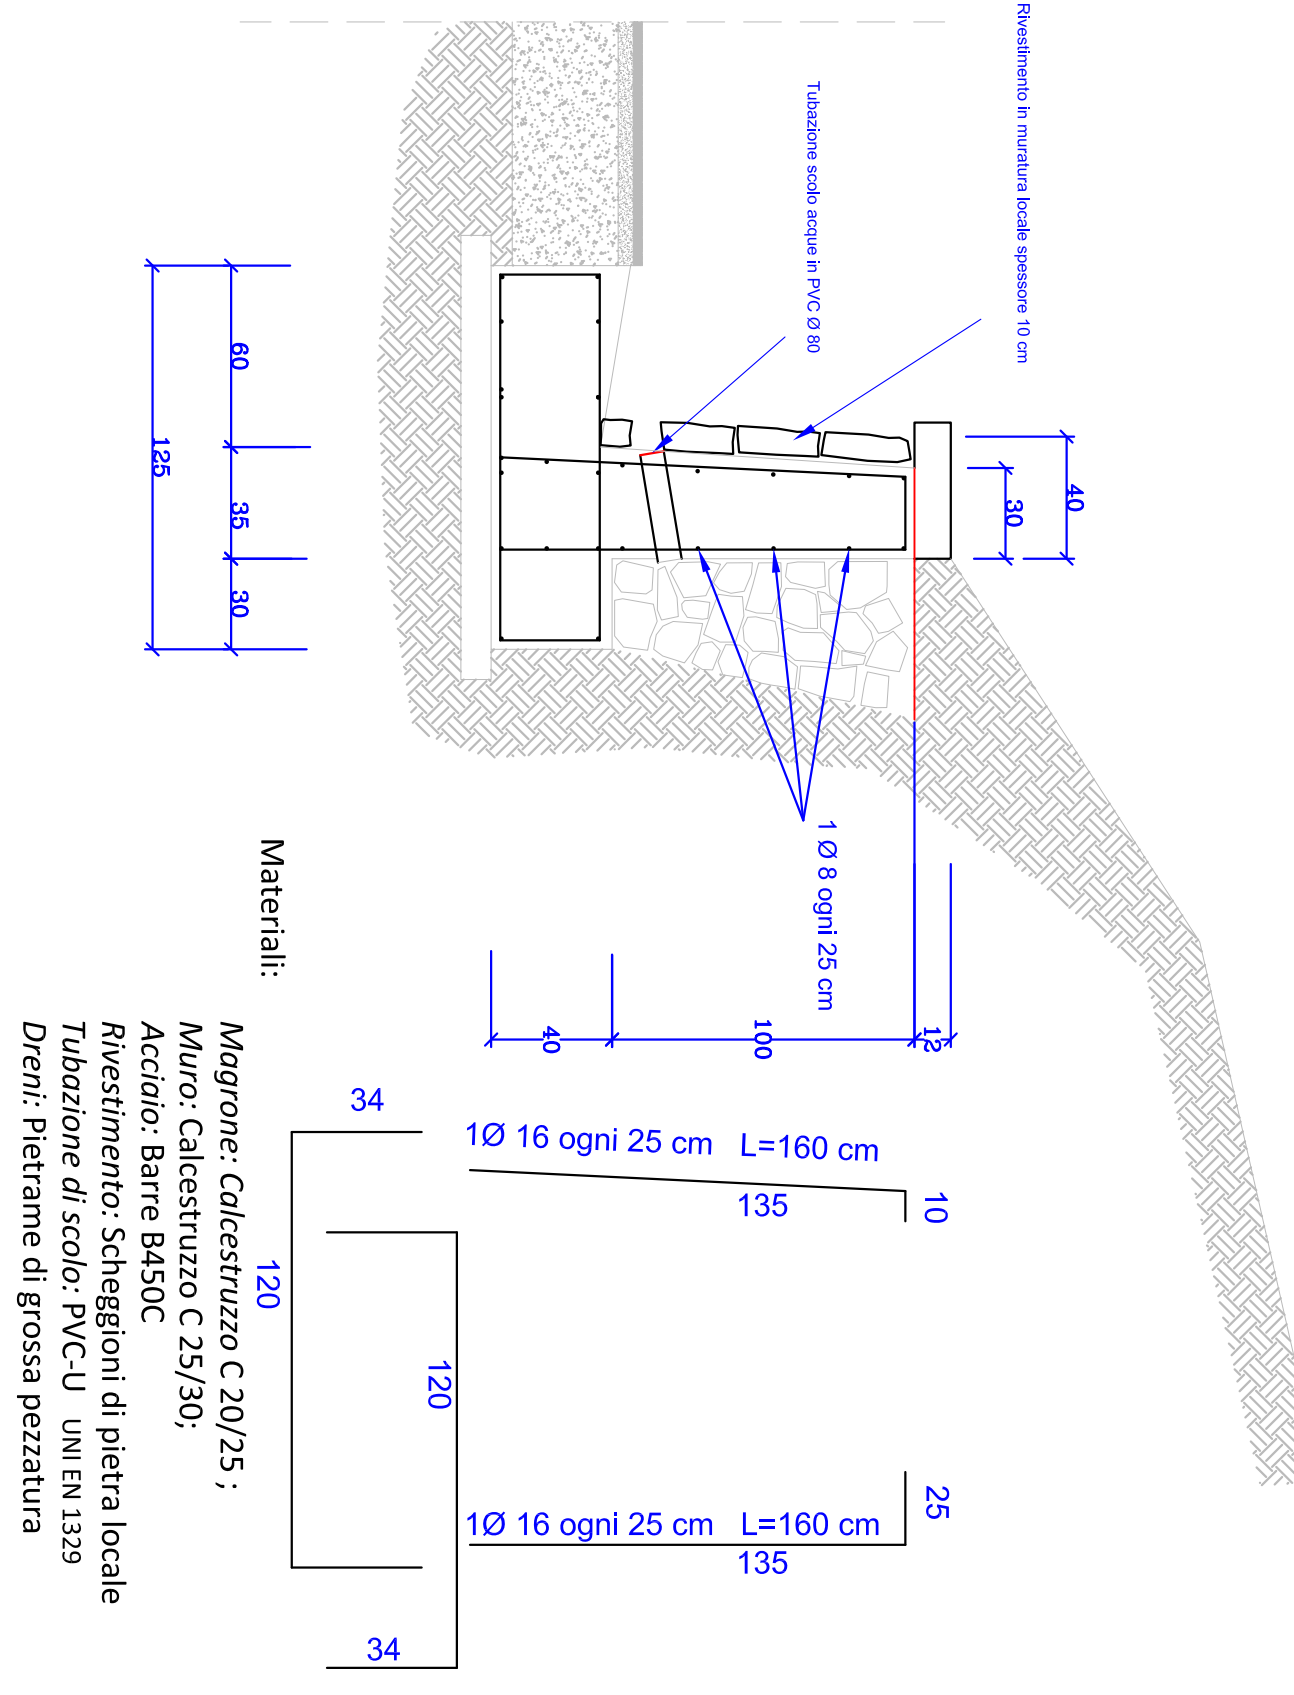

Scala 1:25

Rilascio muro di contenimento
Particolare 4

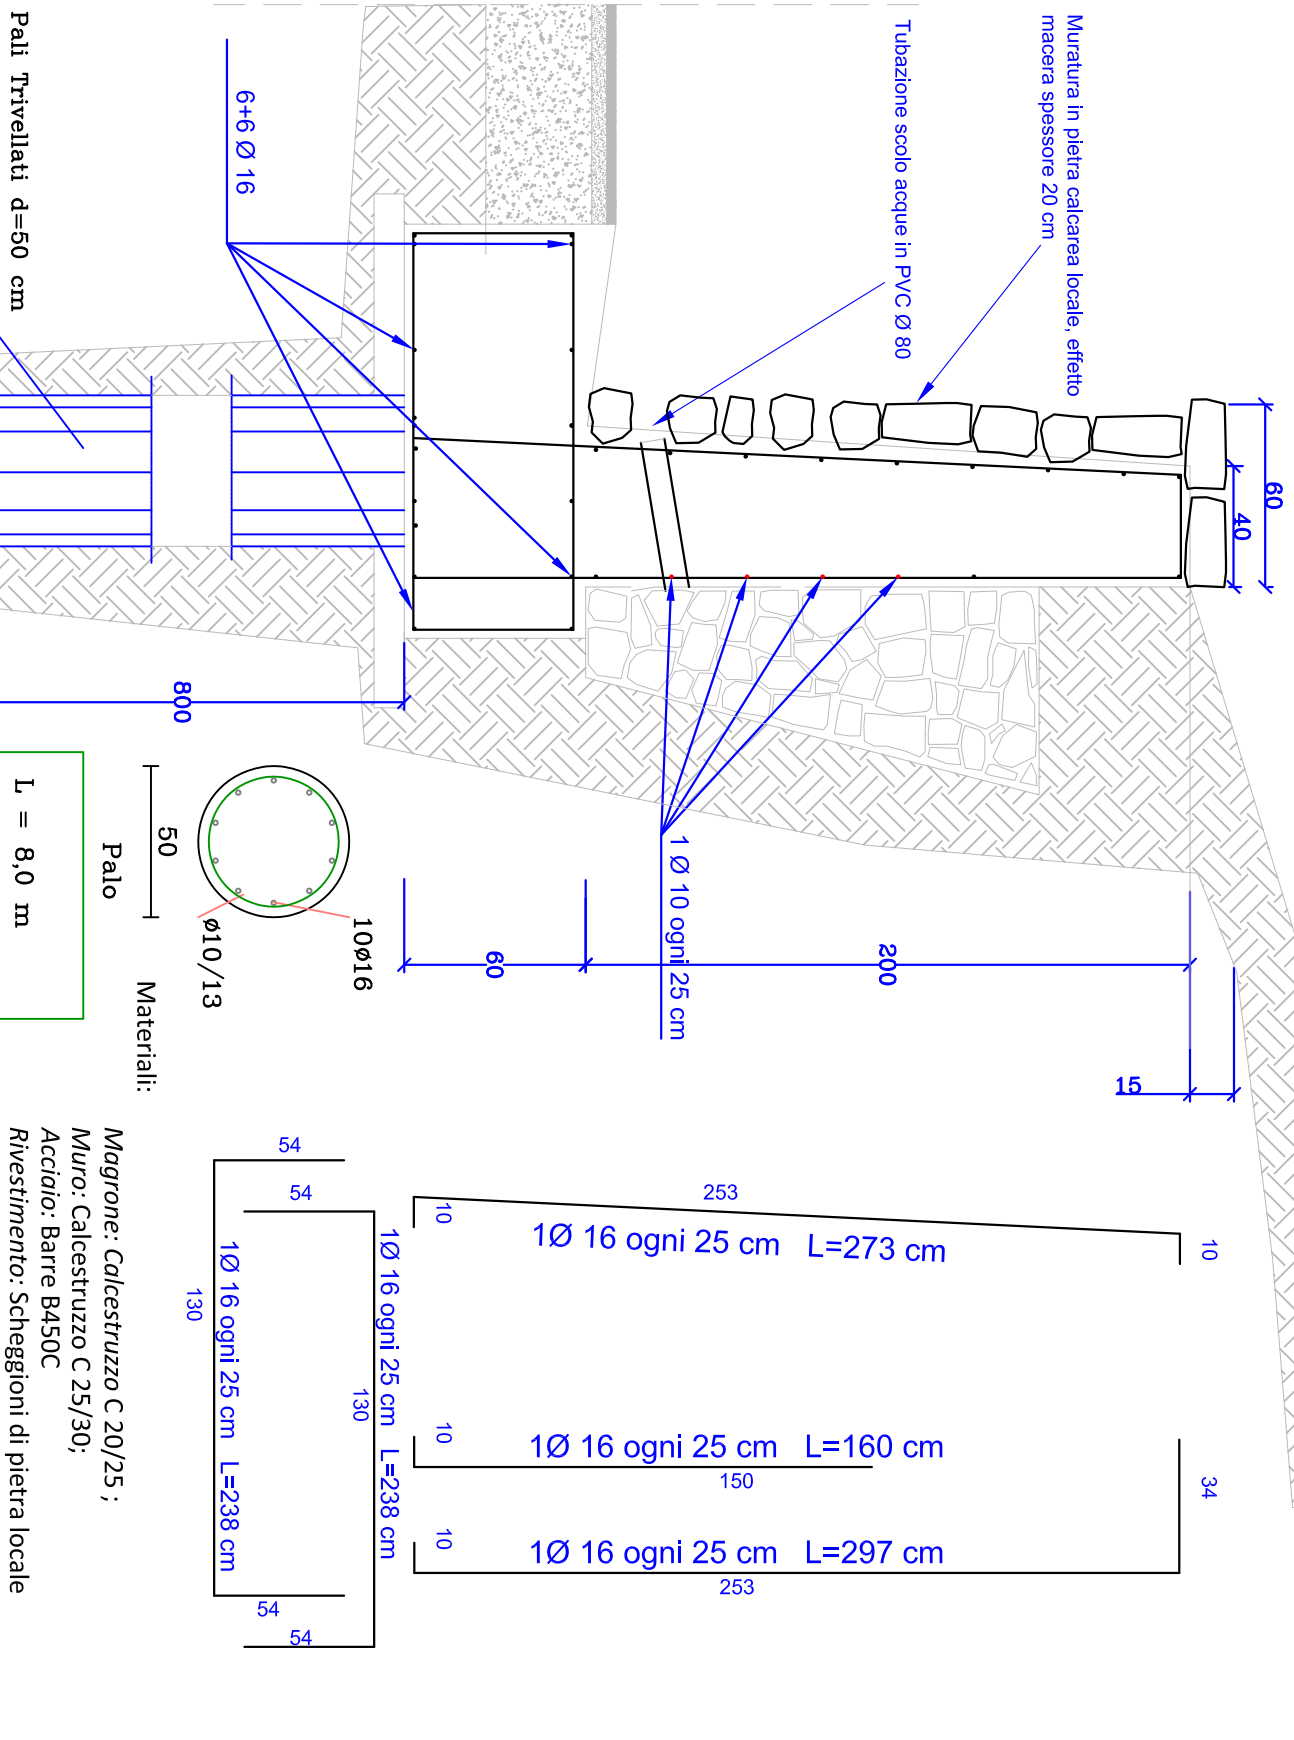

Scala 1:25

Scala 1:50

Scala 1:25